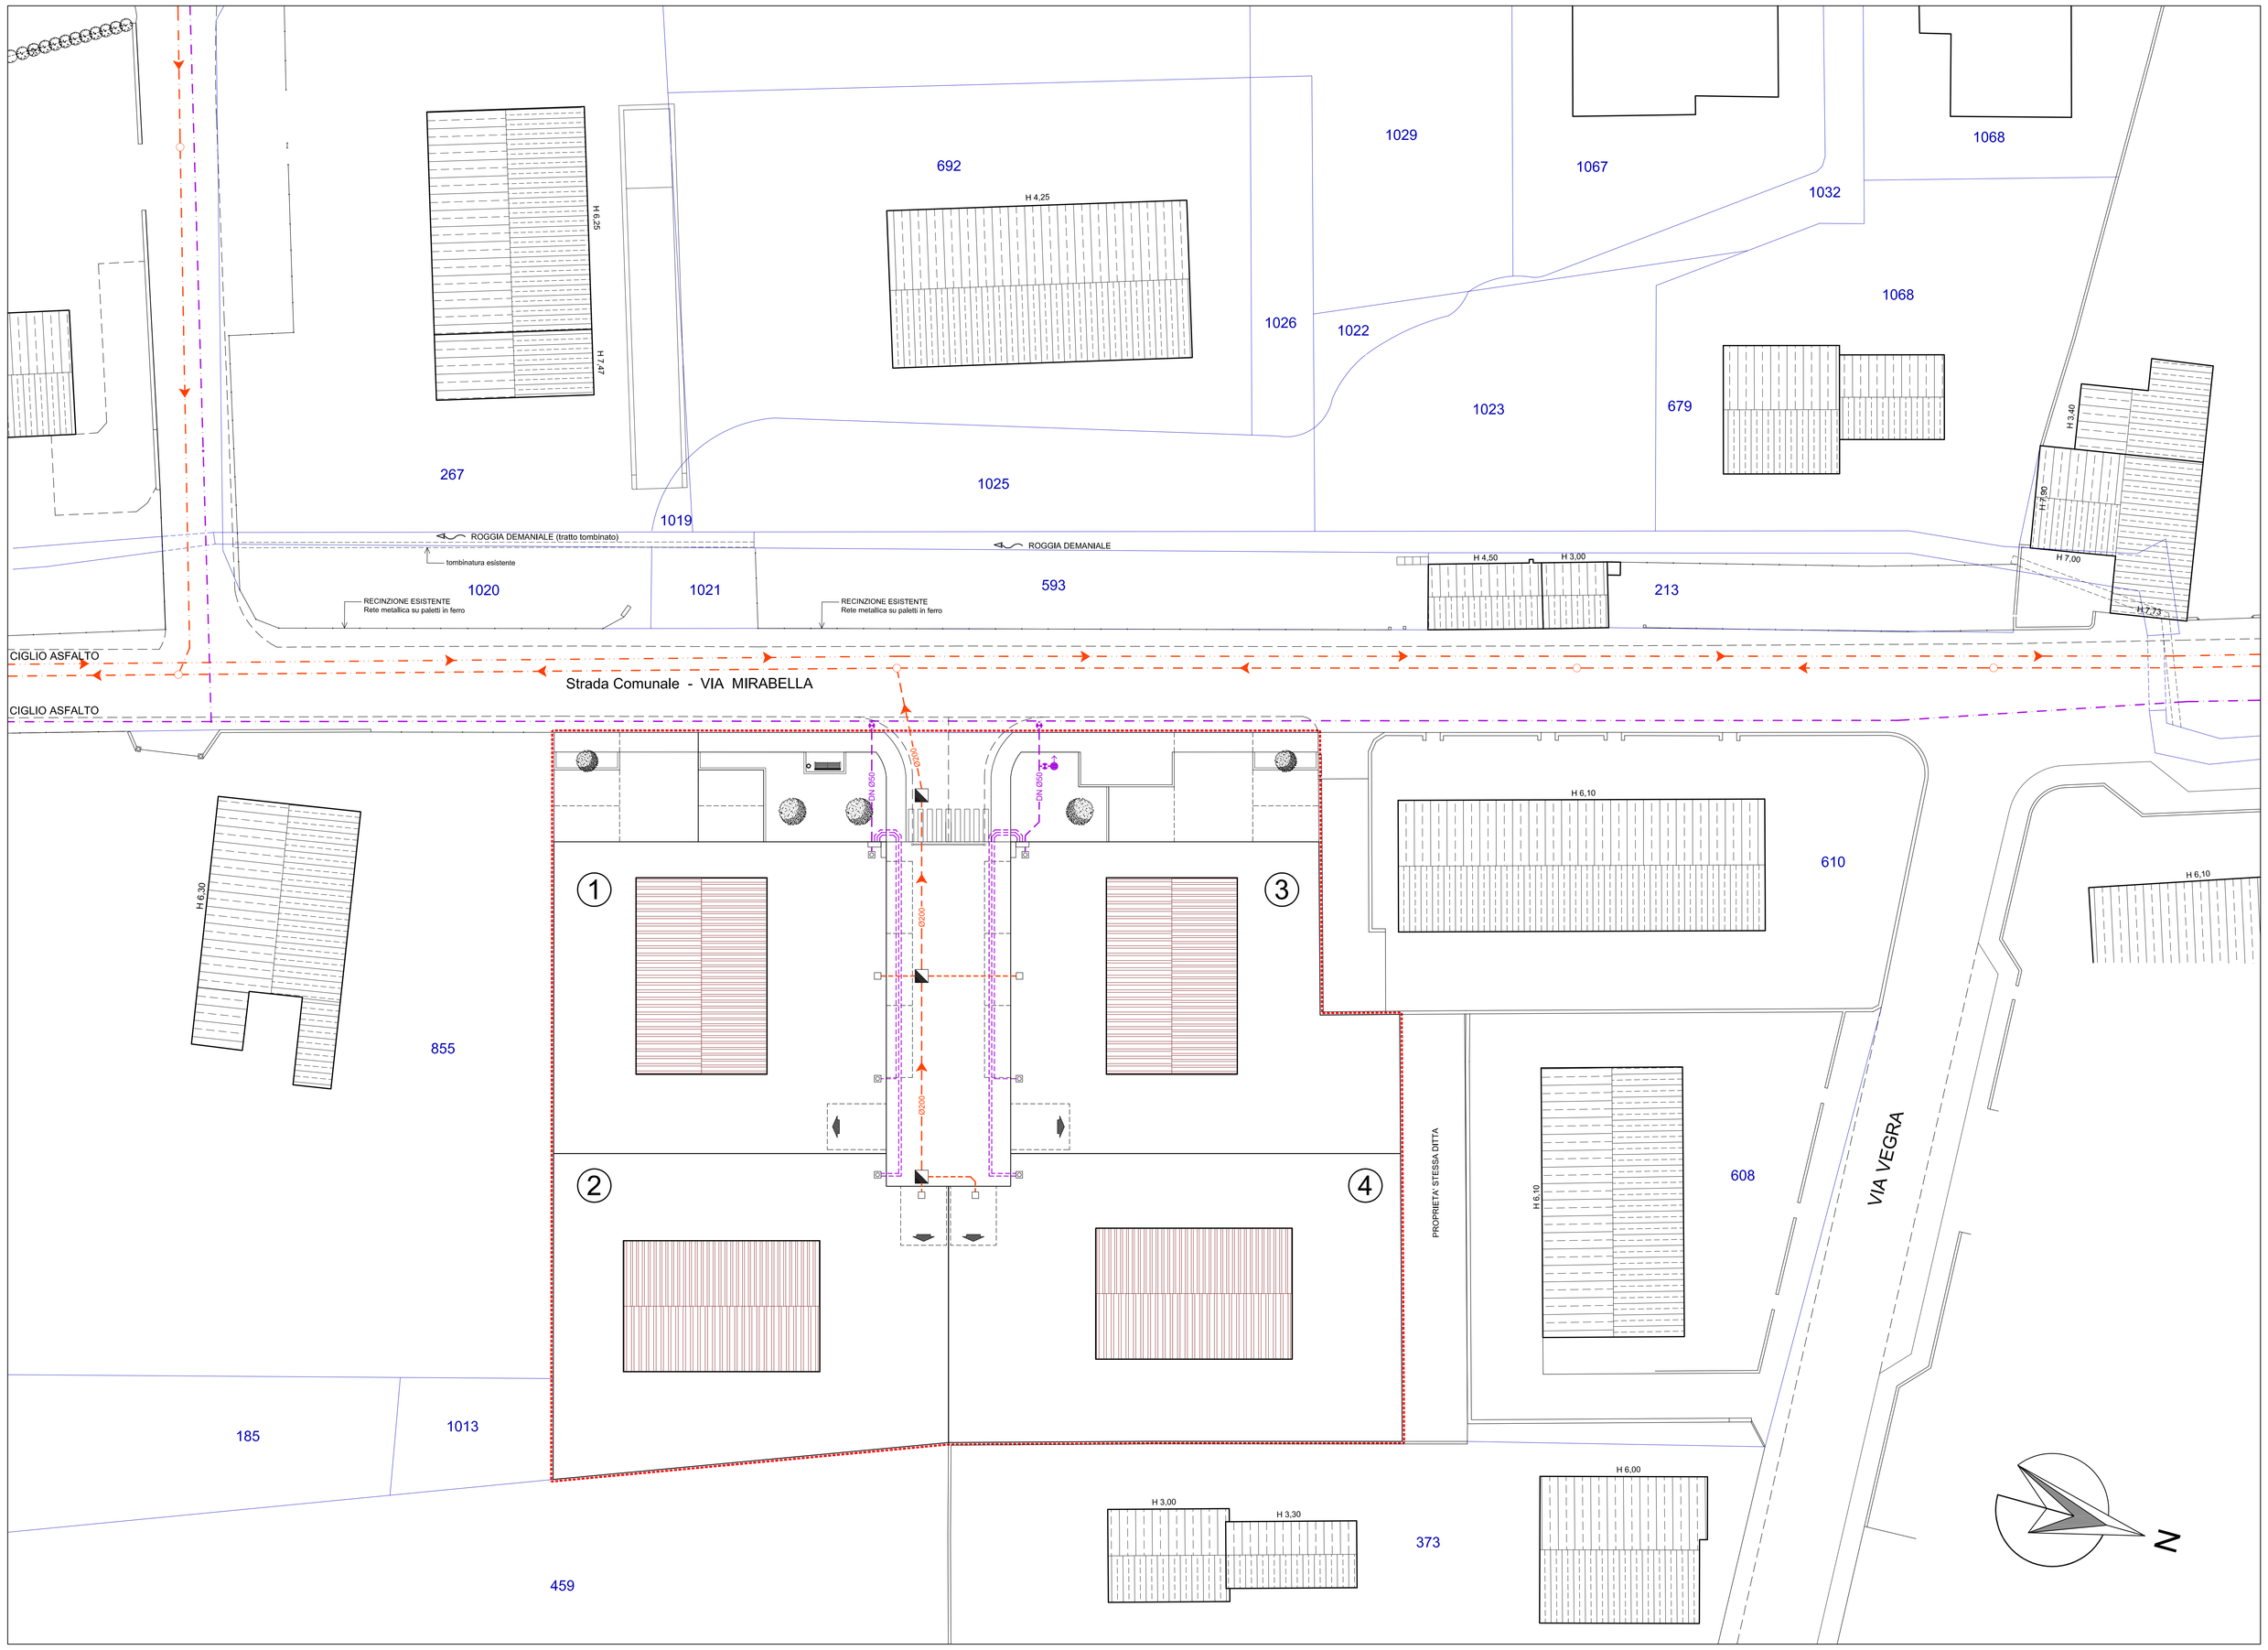

PARTICOLARE NICCHIE CONTATORI ACQUEDOTTO
scala 1/25

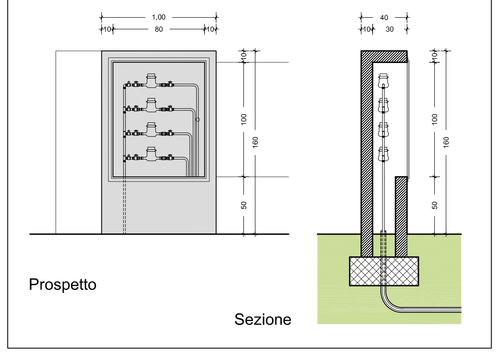

Prospetto

Sezione

Legenda

- ambito di intervento P.d.L.
- fabbricati esistenti
- fabbricati di previsione
- possibili accessi carrai
- panchine
- cestini rifiuti
- Alberature: Carpinus Betulus

Legenda RETI

ACQUEDOTTO

- rete acquedotto esistente
- DN Ø50 — rete acquedotto di progetto - tubo in HDPE DN Ø50
- saracinesca con pozzetto
- nicchia alloggiamento contatori (dim. int. 80x100h cm)
- pozzetto di allaccio (dim. 60x60) - tubo in HDPE PN10
- idrante soprassuolo

ACQUE NERE

- rete fognaria acque nere esistente
- rete fognaria acque nere in pressione esistente
- Ø — rete fognaria di progetto - tubo in PVC
- pozzetto di ispezione (dim. 100x100) con chiusino in ghisa
- pozzetto di allaccio (dim. 60x60) - tubo in PVC Ø150

COMUNE DI	Z.T.O.	DATA:
BREGANZE	SUA 60	28/04/2014
PROVINCIA DI	SCALA DISEGNO:	AGGIORNAMENTO:
VICENZA	1:200	--/--/----

OGGETTO:

Piano di Lottizzazione "**SUA 60**" - Via Mirabella

TAVOLA: 5

ELABORATO:
RETE ACQUEDOTTO - FOGNATURE

COMMITTENTI:
CATELAN ANTONIO - CISOTTO MARIA - PAULETTO PAOLO
PAULETTO GIUSEPPE - PAULETTO ORNELLA

- ☐ STATO ATTUALE
- ☒ PROGETTO
- ☐ PROG. APPROV.
- ☐ VARIANTE

FIRME:

COMMITTENTI:

PROGETTISTA URBANISTA :

TIMBRO E FIRMA

PROGETTISTA OPERE DI URBANIZZ. E RILIEVI:

TIMBRO E FIRMA

NOTE:

SPAZIO RISERVATO AL COMUNE:

DIRETTORE LAVORI :