




ESTRATTO CATASTALE

scala 1:2000

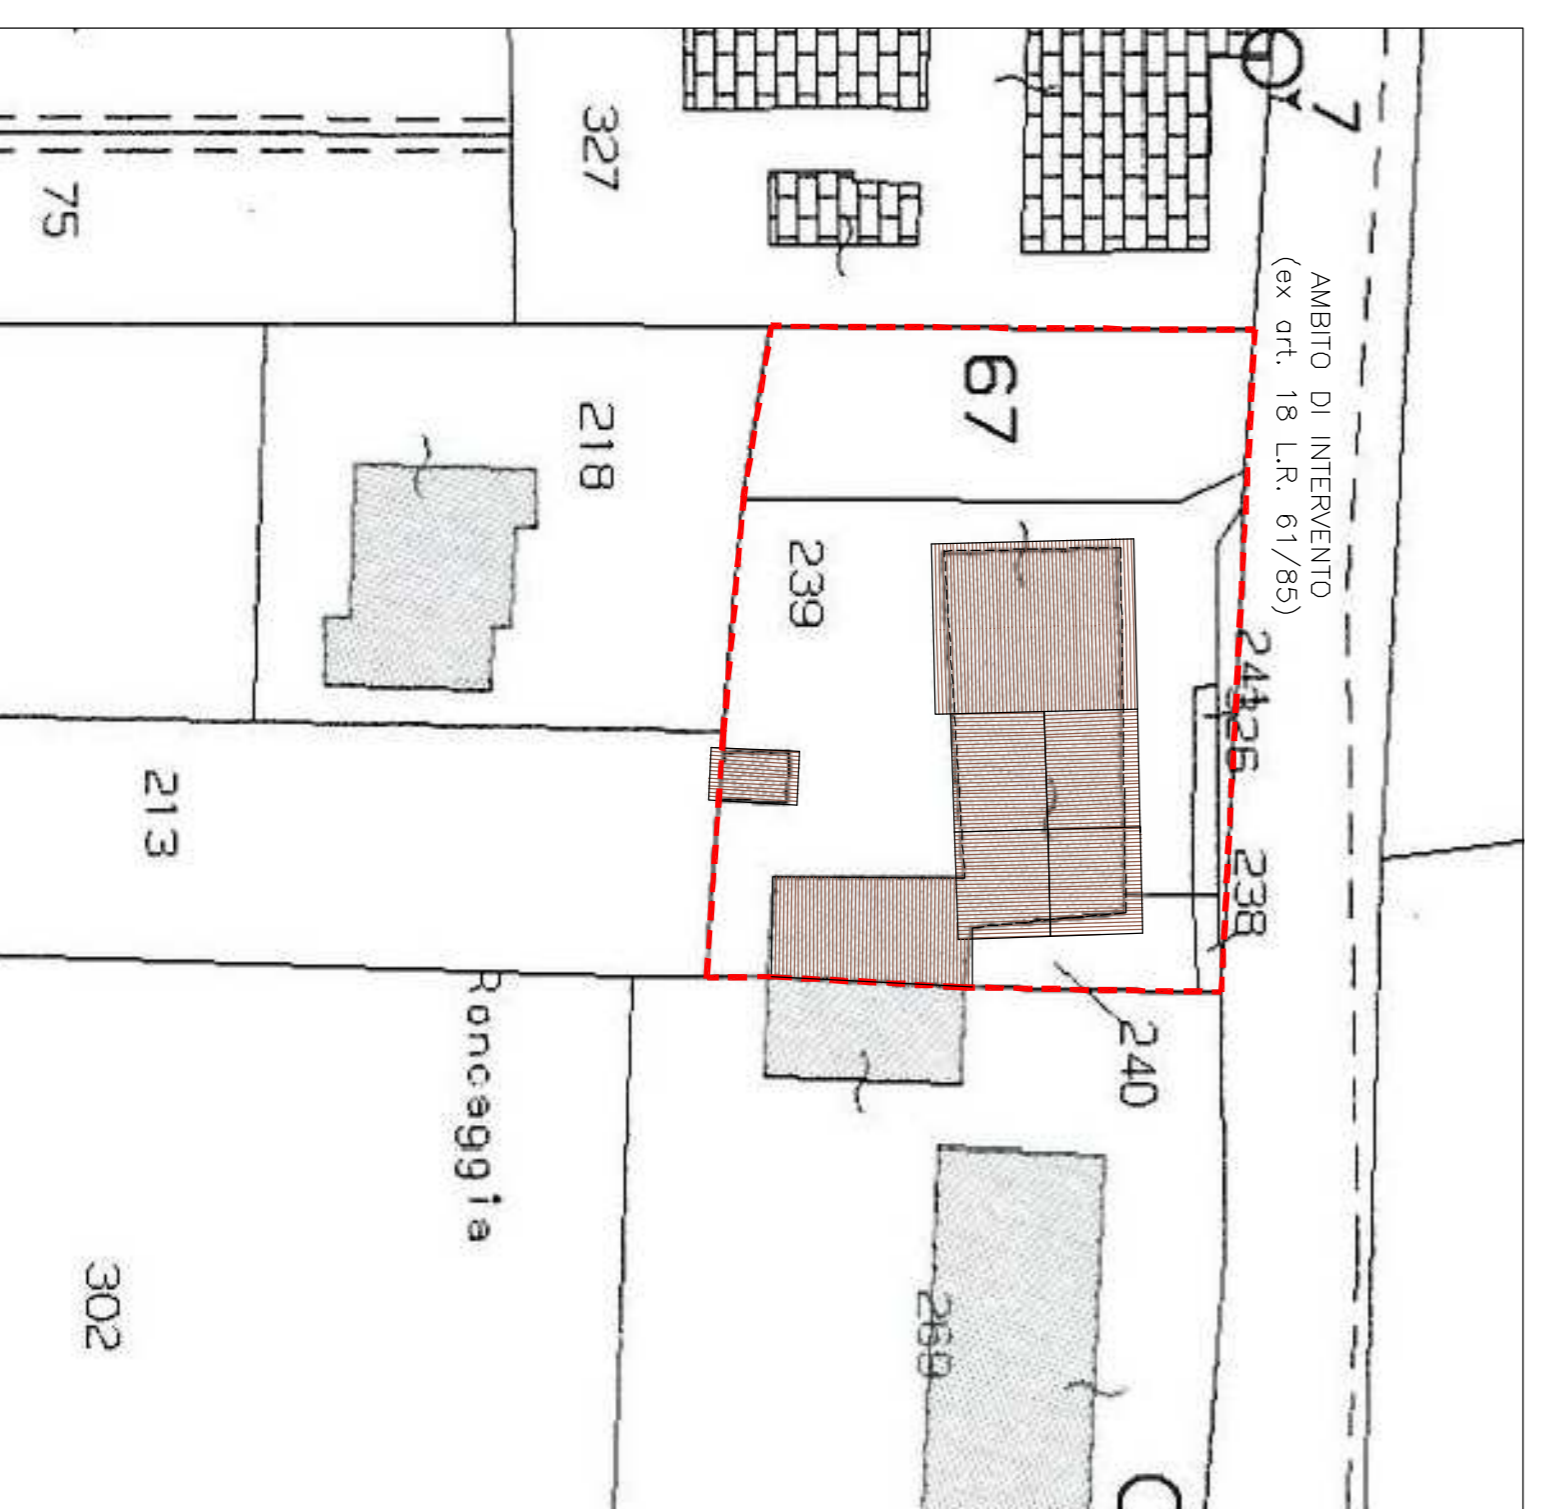

INGRANDIMENTO PLANIMETRICO CON PERIMETRO DI INTERVENTO

scala 1:500




ESTRATTO P.I. VICENTE

scala 1:5000



ESTRATTO AEROFOTOGRAFOMETRICO

scala 1:5000

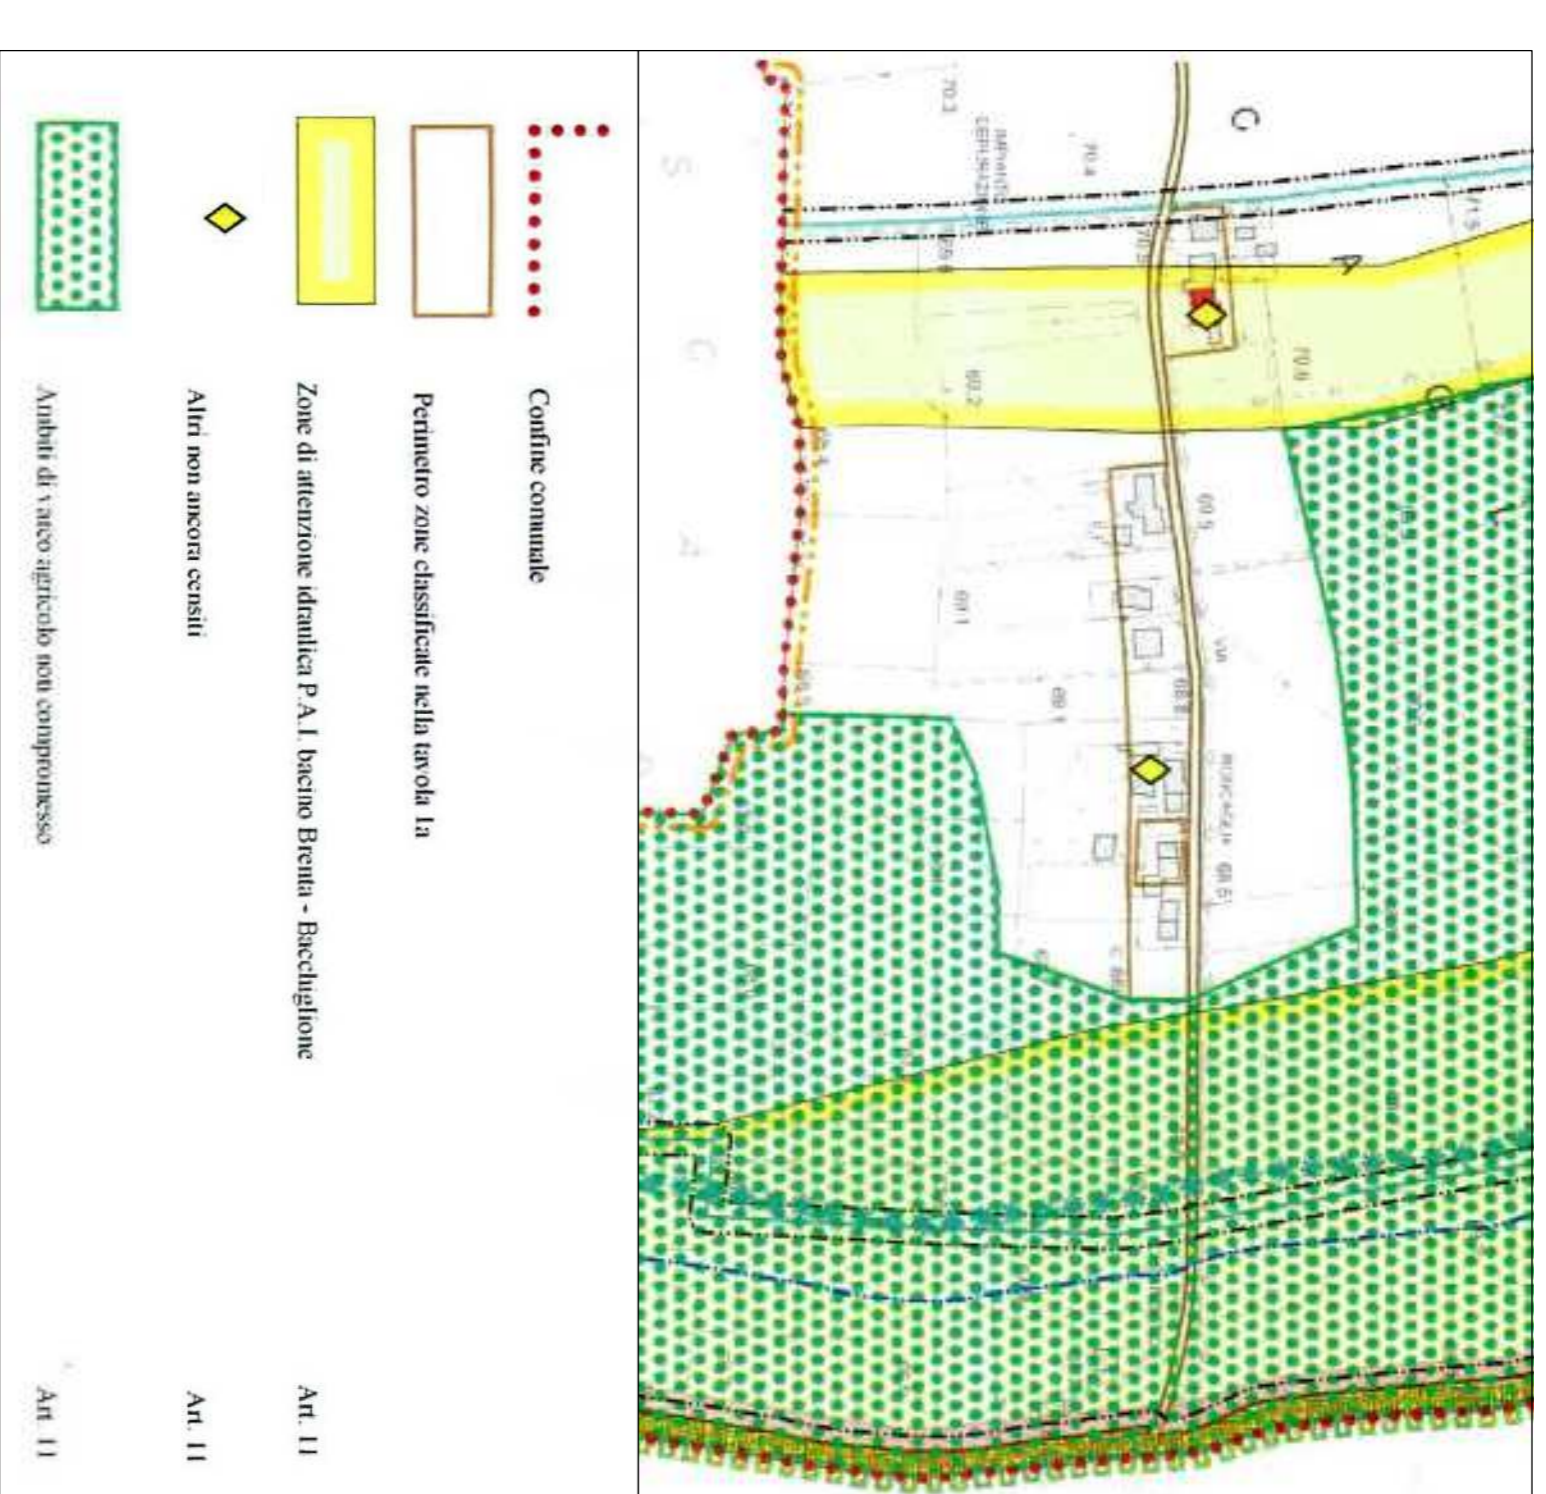

ESTRATTO VINCOLI P.I. VICENTE

scala 1:5000

PROVINCIA DI VICENZA
COMUNE DI BREGANZE

P.R.I.P.r.

TAV.

01

ELAB.
PLANIMETRIE GENERALI

SCALA
VARE

PIANO DI RECUPERO DI INIZIATIVA PRIVATA (P.R.I.P.r)

" BRIAN "

riferimento alla delibera C.C. n° 26 del 03/04/1998

Ditta proprietaria: Brian Matteo

Brian Cristina

Eberle Franco

Progettista: Ing. Lino Campagnolo

Febbraio 2015