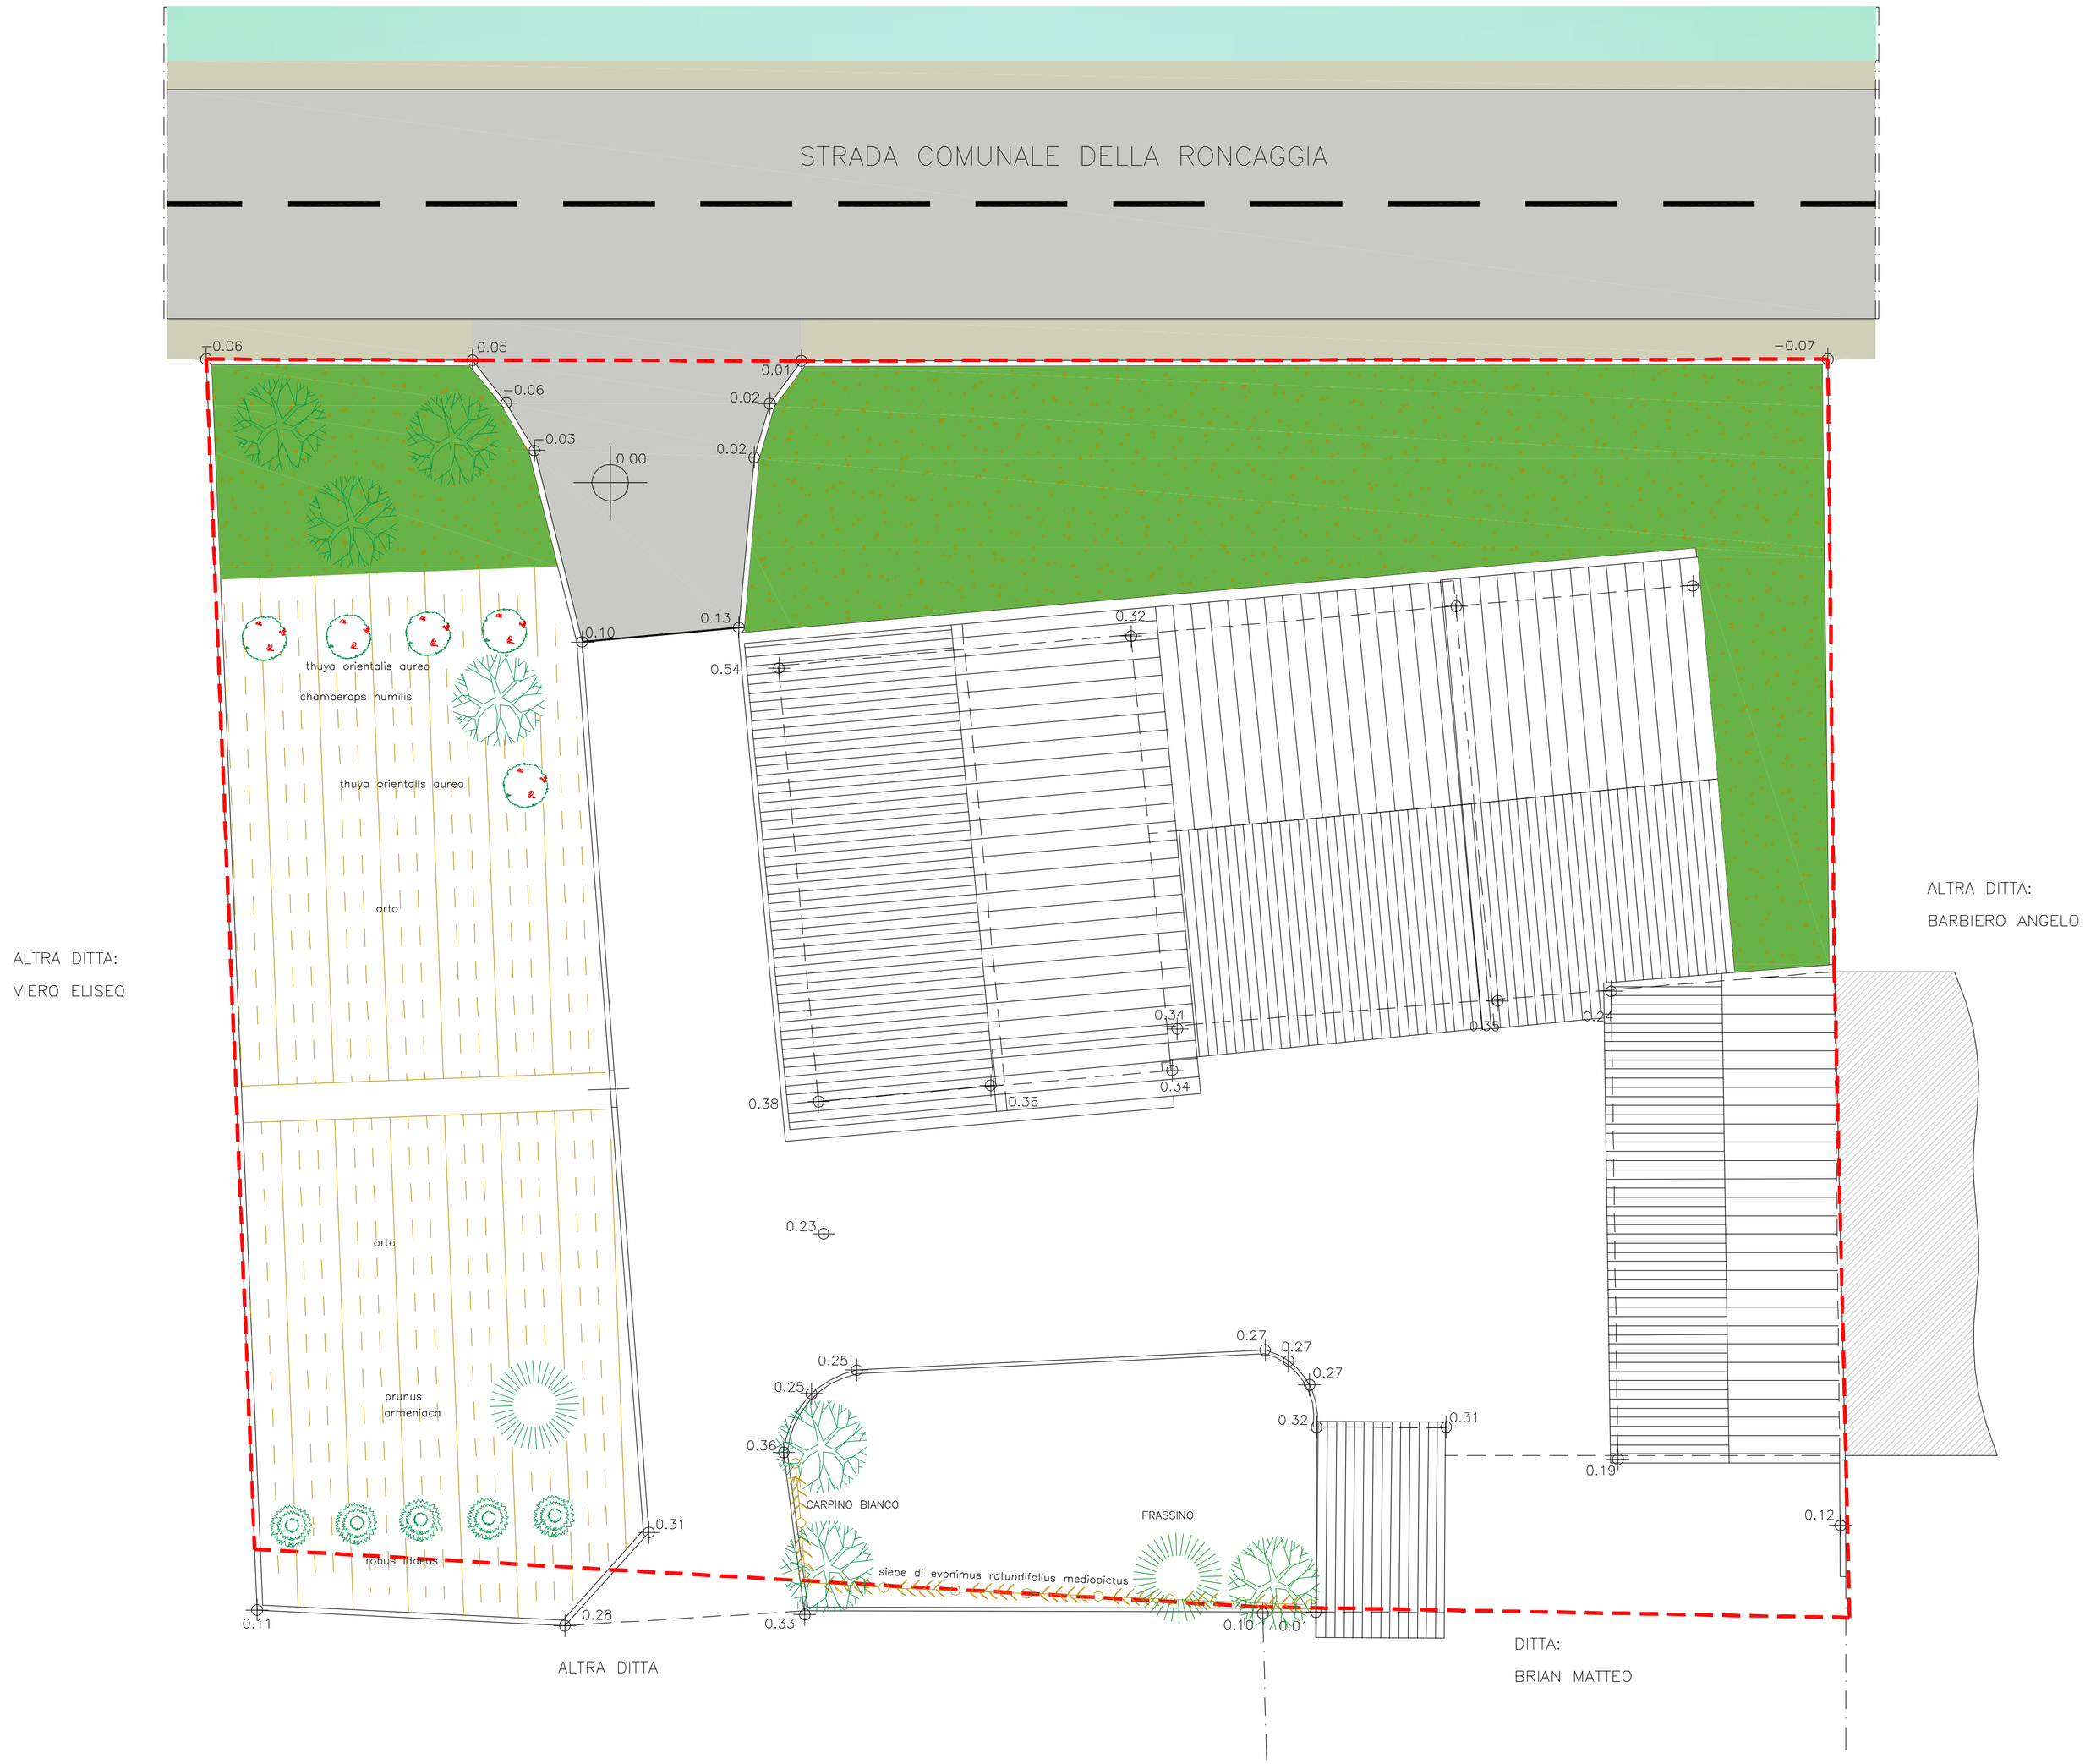

PROVINCIA DI VICENZA
COMUNE DI BREGANZE

P.Ri.Pr.

TAV.
02

ELAB.
PLANIMETRIA STATO DI FATTO, PIANO QUOTATO

SCALA 1:100

PIANO DI RECUPERO DI INIZIATIVA PRIVATA (P.Ri.Pr)

" BRIAN "

riferimento alla delibera C.C. n° 26 del 03/04/1998

Ditta proprietaria: Brian Matteo _____

Brian Cristina _____

Eberle Franco _____

Progettista:Ing. Livio Campagnolo

Febbraio 2015