


1.00 6.20 0.80 1.30

STRADA COMUNALE DELLA RONCAGGIA

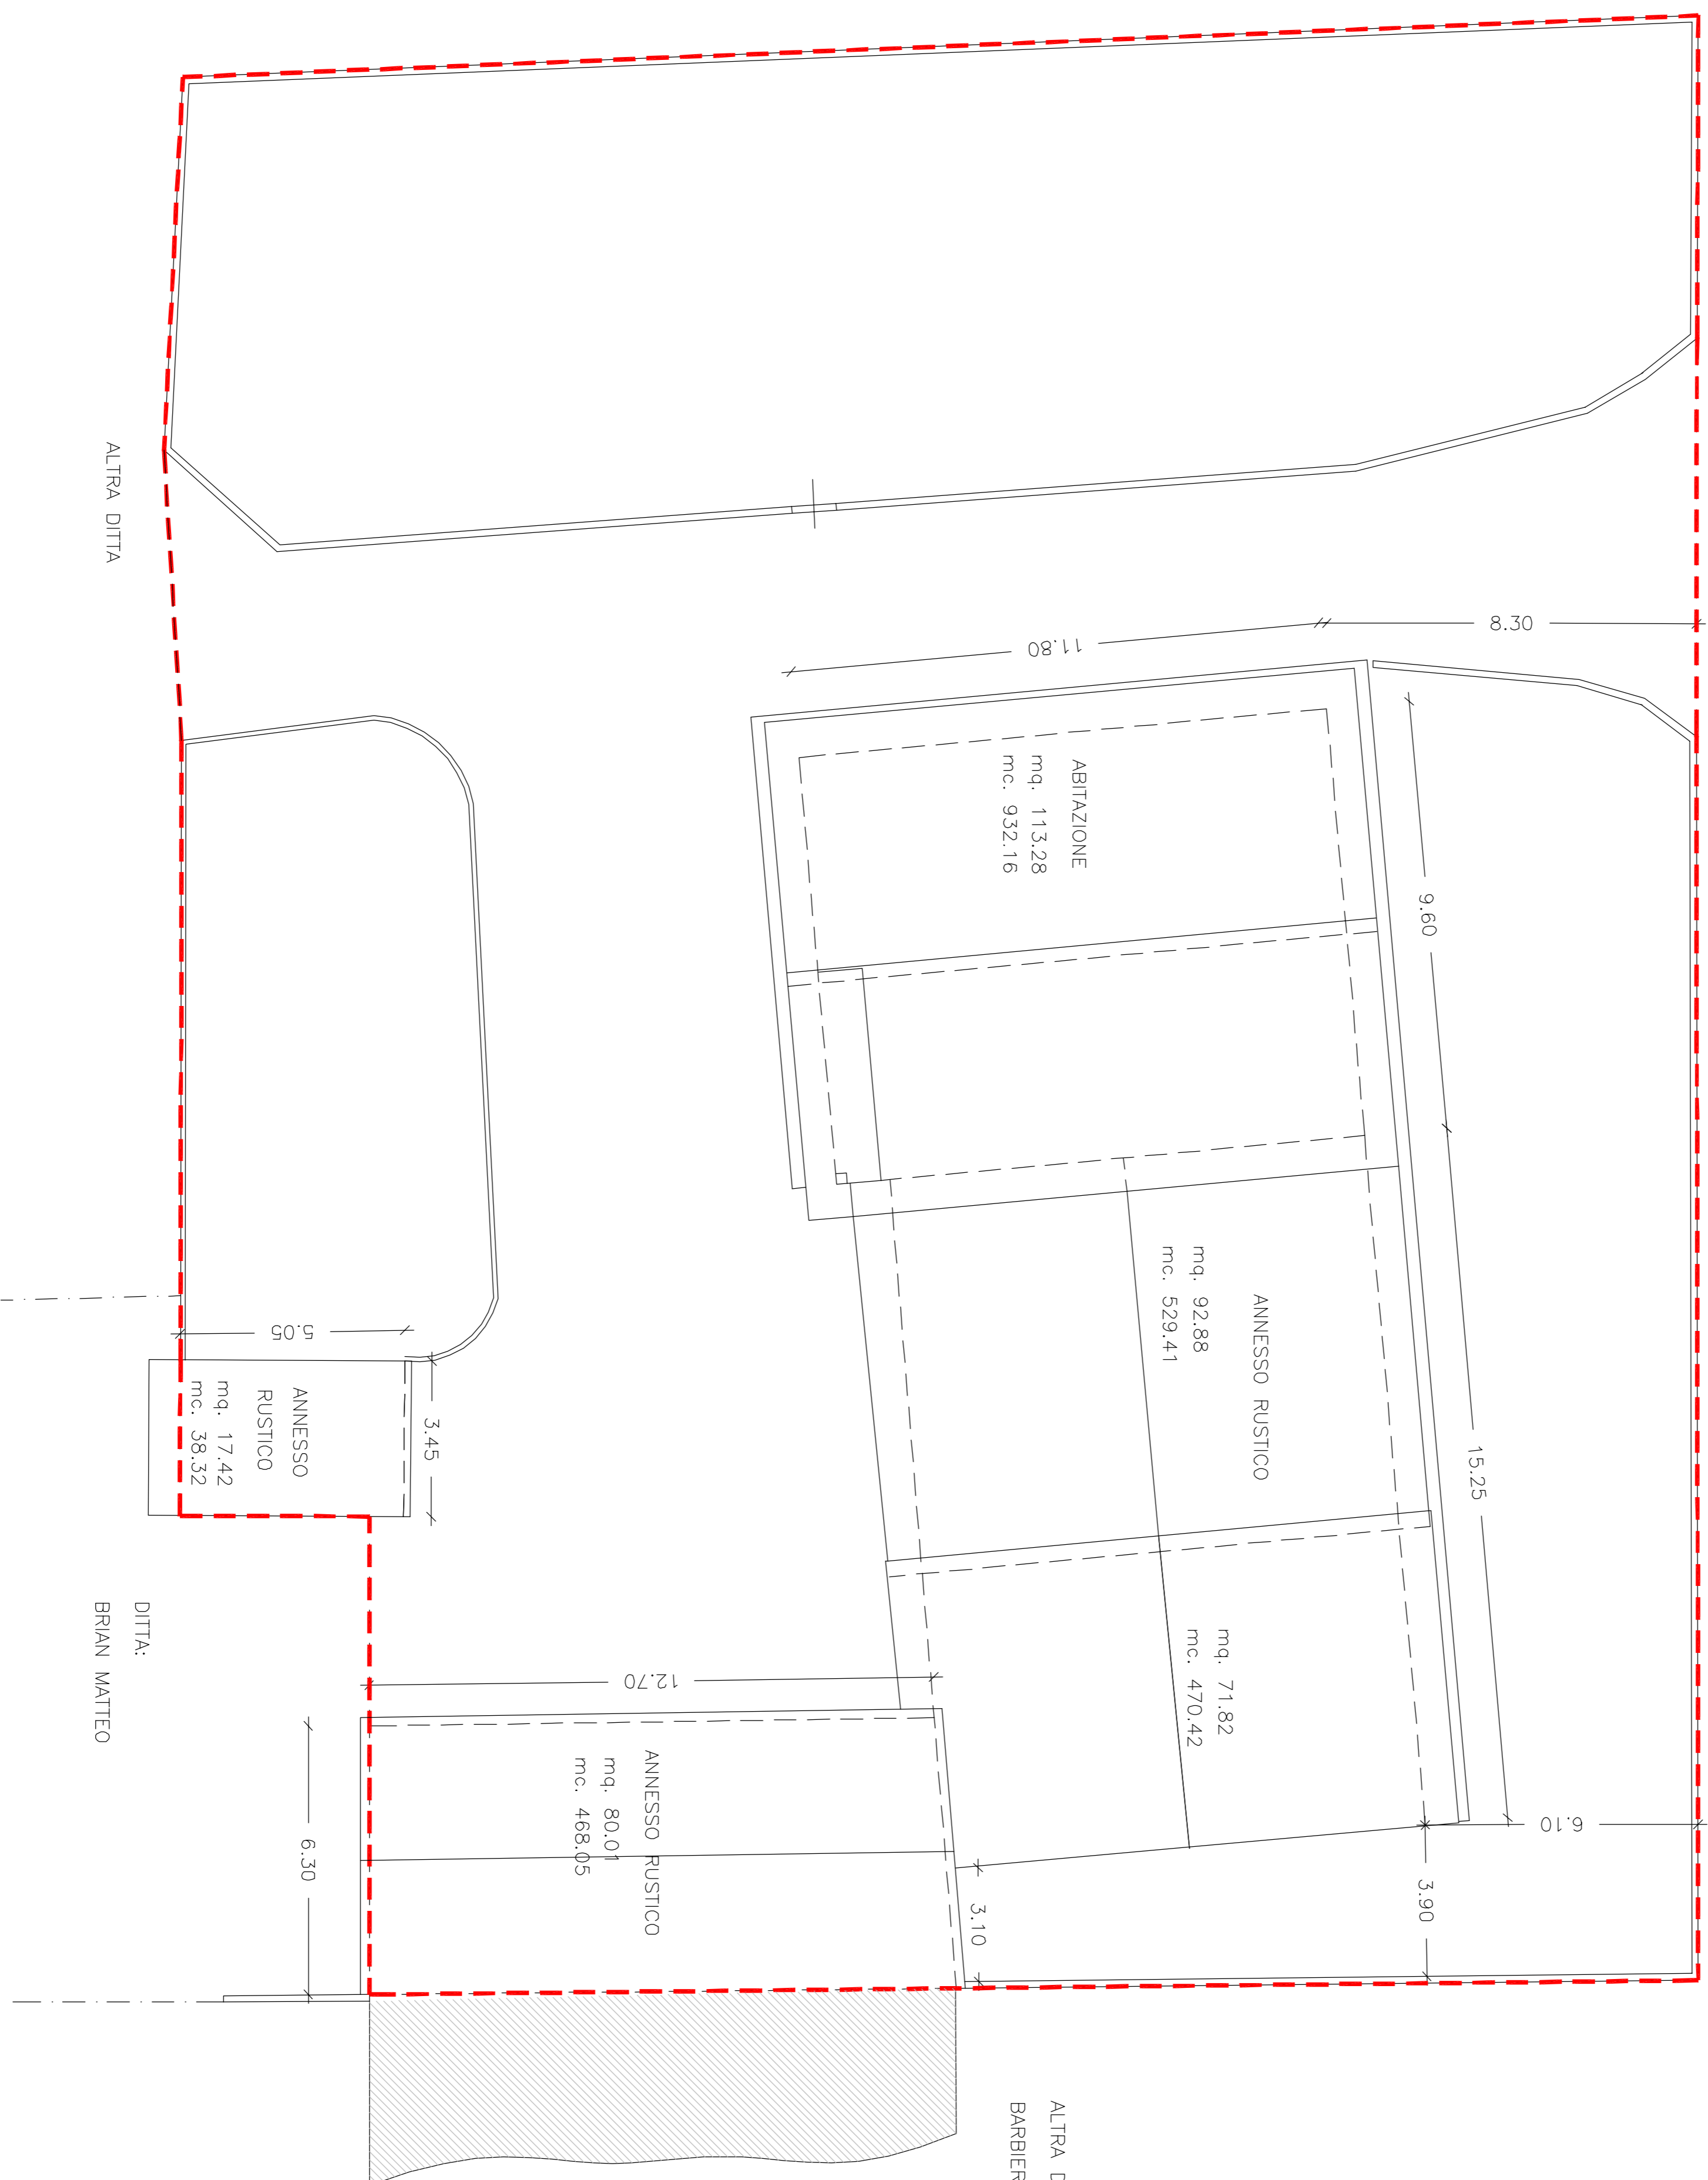

ALTRA DITTA:  
VIERO ELISEO

ALTRA DITTA

ALTRA DITTA:  
BARBIERO ANGELO

DITTA:  
BRIAN MATTEO

PROVINCIA DI VICENZA  
COMUNE DI BREGANZE

P.R.I.Pr.

TAV.  
**03**

ELAB.  
PLANIMETRIA CON DATI METRICI STATO INIZIALE  
APPROVAZIONE Dello CC 26 del 03/04/98

SCALA  
1:100

PIANO DI RECUPERO DI INIZIATIVA PRIVATA (P.R.I.Pr.)

**" BRIAN "**

referimento alla delibera C.C. n° 26 del 03/04/1998

Ditta proprietaria: Brian Matteo

Brian Cristina

Eberle Franco

Progettista: Ing. Lino Campagnolo

Febbraio 2015