



1.00 0.80 1.30 6.20

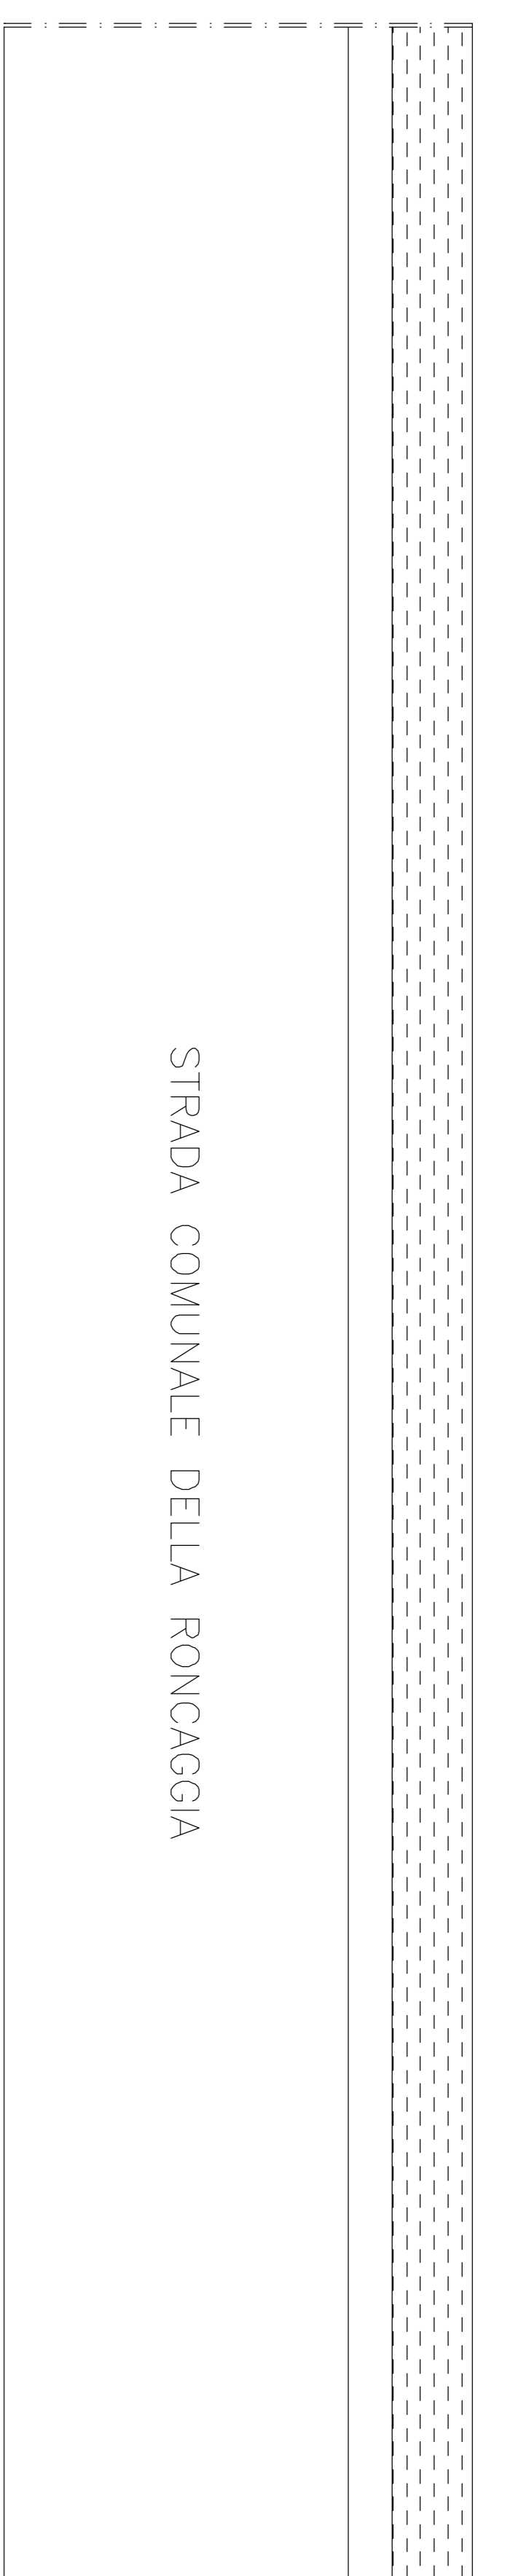

STRADA COMUNALE DELLA RONCAGGIA

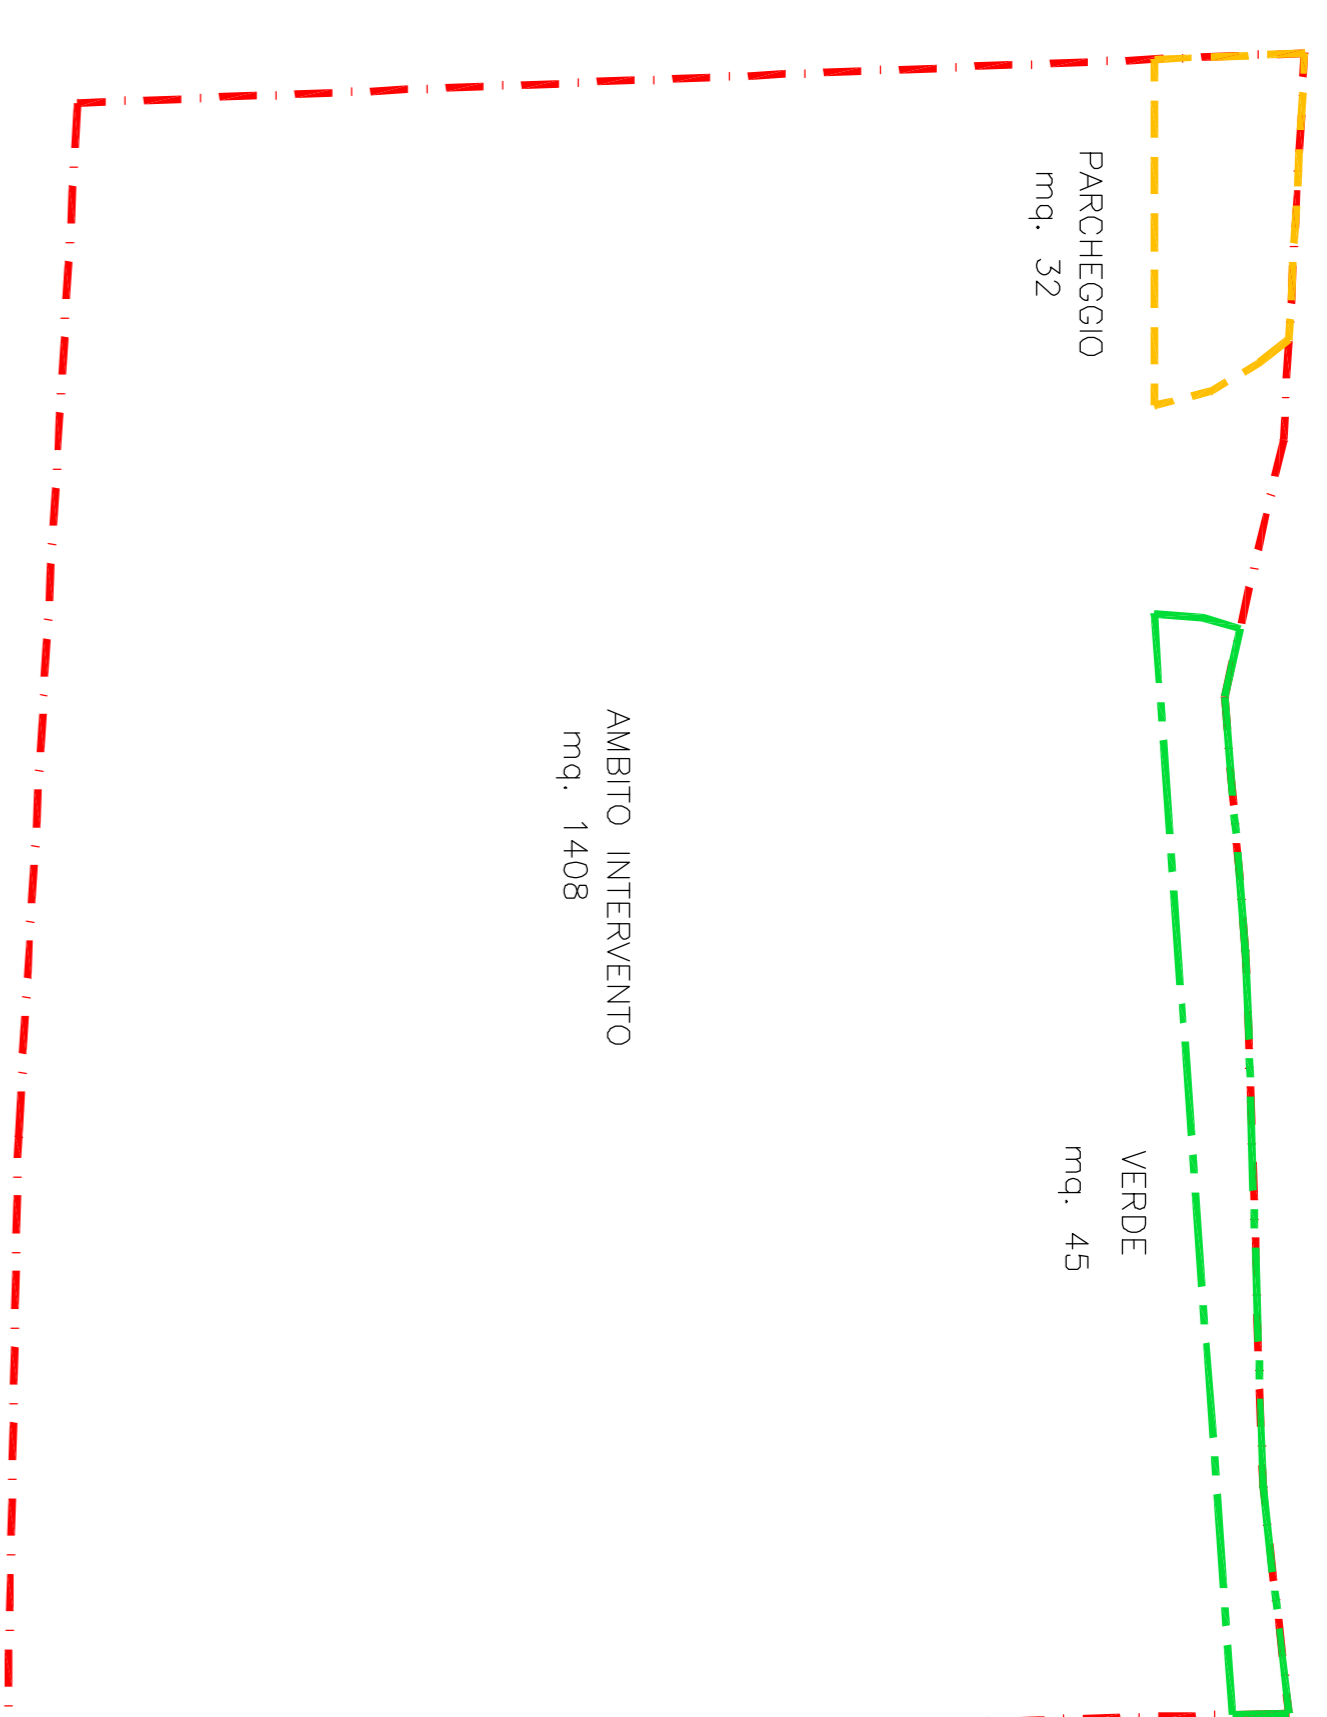

ALTRA DITTA:
VIERO ELISEO

ALTRA DITTA:
BARBERO ANGELO

PROVINCIA DI VICENZA
COMUNE DI BREGANZE

P.R.I.P.r.

TAV.
04

ELAB.
PLANIMETRIA CON DATI METRICI DI PROGETTO
AUTORIZZATO Dello CC 26 del 03/04/98

SCALA
1:100

PIANO DI RECUPERO DI INIZIATIVA PRIVATA (P.R.I.P.r)

" BRIAN "

referimento alla delibera C.C. n° 26 del 03/04/1998

Ditta proprietaria: Brian Matteo
 Brian Cristina
 Eberle Franco

Progettista: Ing. Lino Campagnolo

Febbraio 2015