


1.00 0.80 1.30 6.20



STRADA COMUNALE DELLA RONCAGGIA

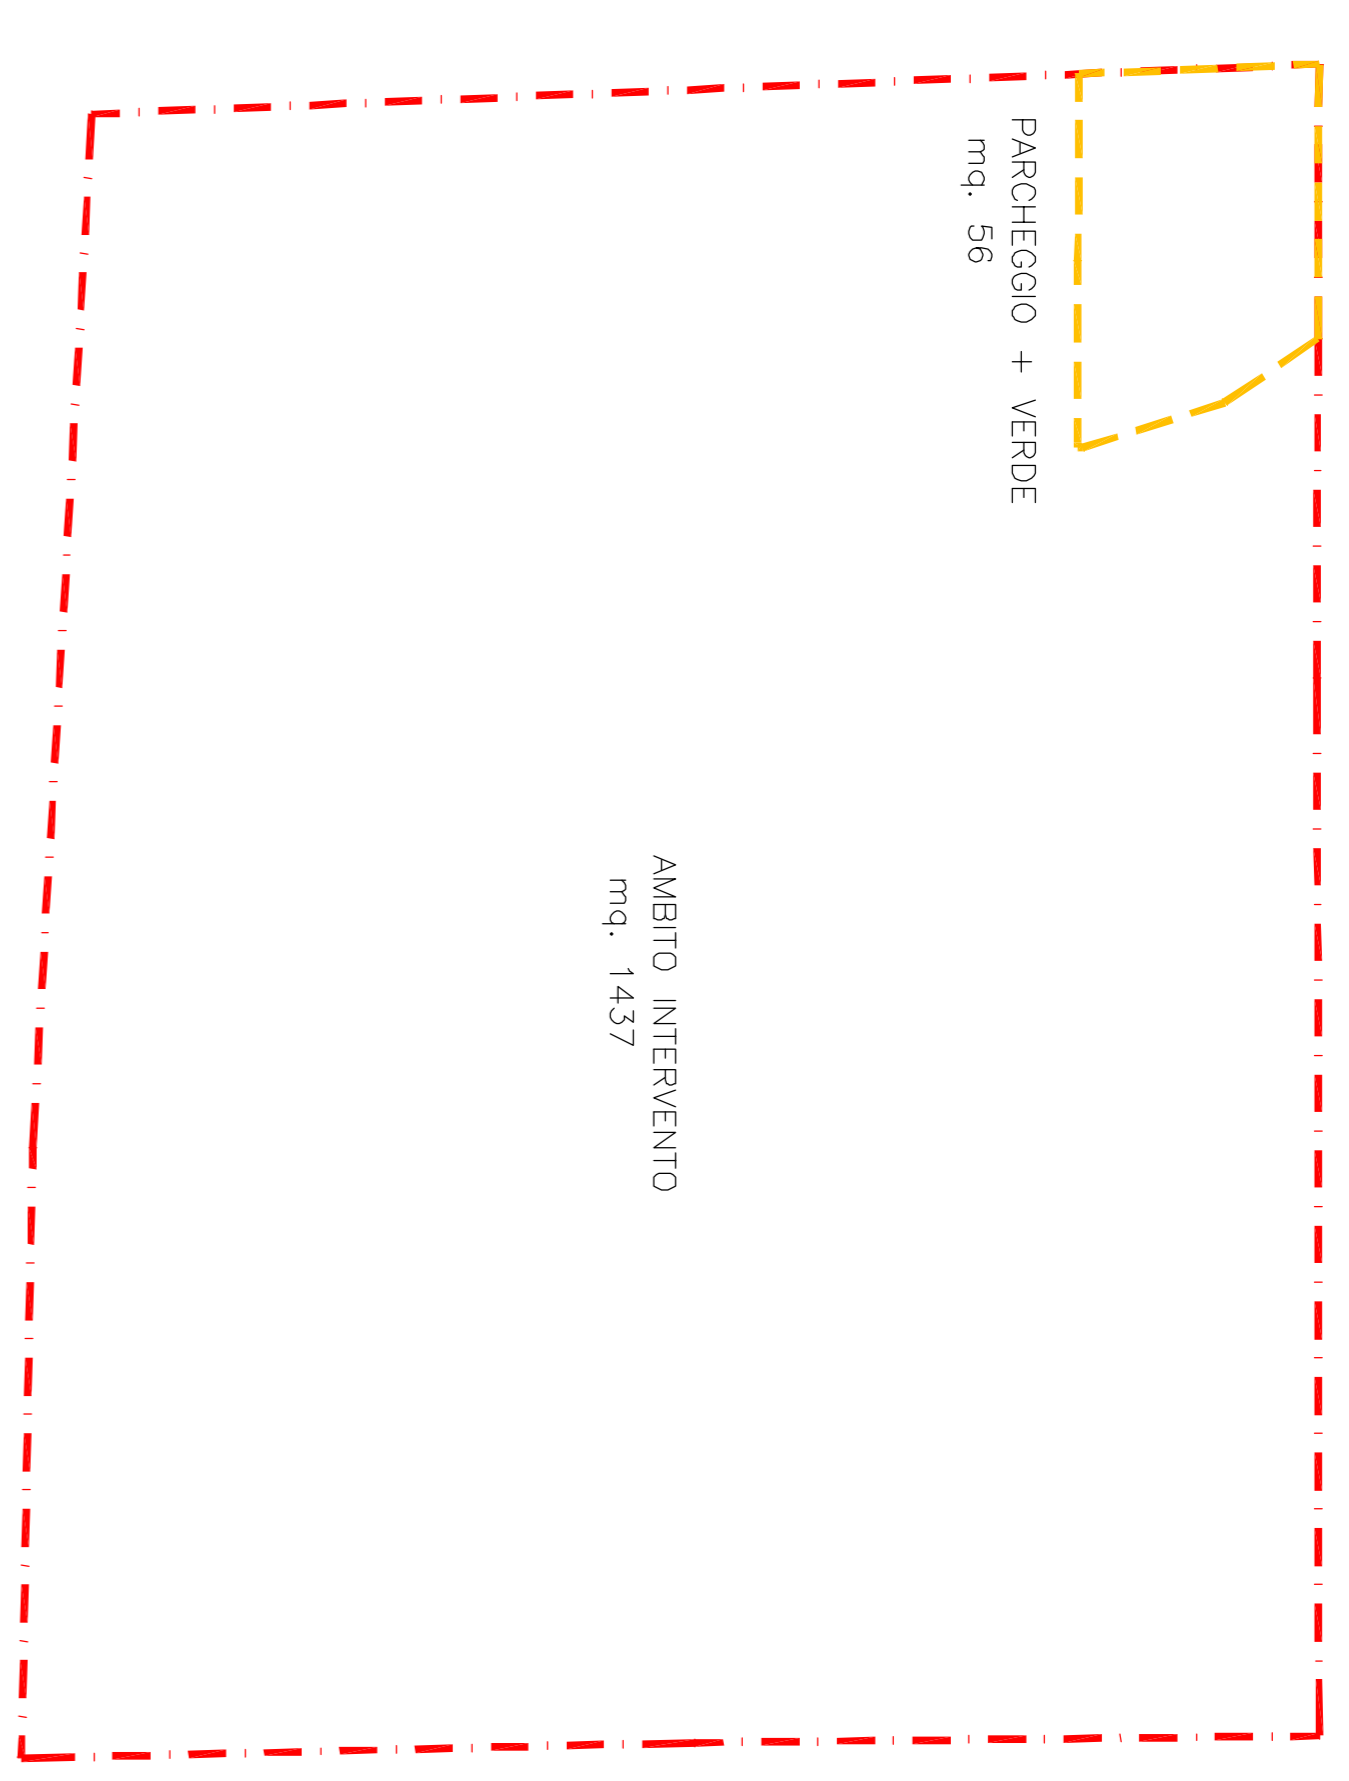

ALTRA DITTA:
VIERO ELISEO

ALTRA DITTA:
BARBERO ANGELO

ALTRA DITTA

DITTA:
BRIAN MATTEO

PROVINCIA DI VICENZA
COMUNE DI BREGANZE

P.R.I.P.r.

TAV.
05

PLANIMETRIA CON DATI METRICI
PROPOSTA DI VARIANTE

PIANO DI RECUPERO DI INIZIATIVA PRIVATA (P.R.I.P.r)

" BRIAN "

referimento alla delibera C.C. n° 26 del 03/04/1998

SCALA
1:100

Ditta proprietaria: Brian Matteo

Brian Cristina

Eberle Franco

Progettista: Ing. Lino Campagnolo

Febbraio 2015