


STRADA COMUNALE DELLA RONCAGGIA

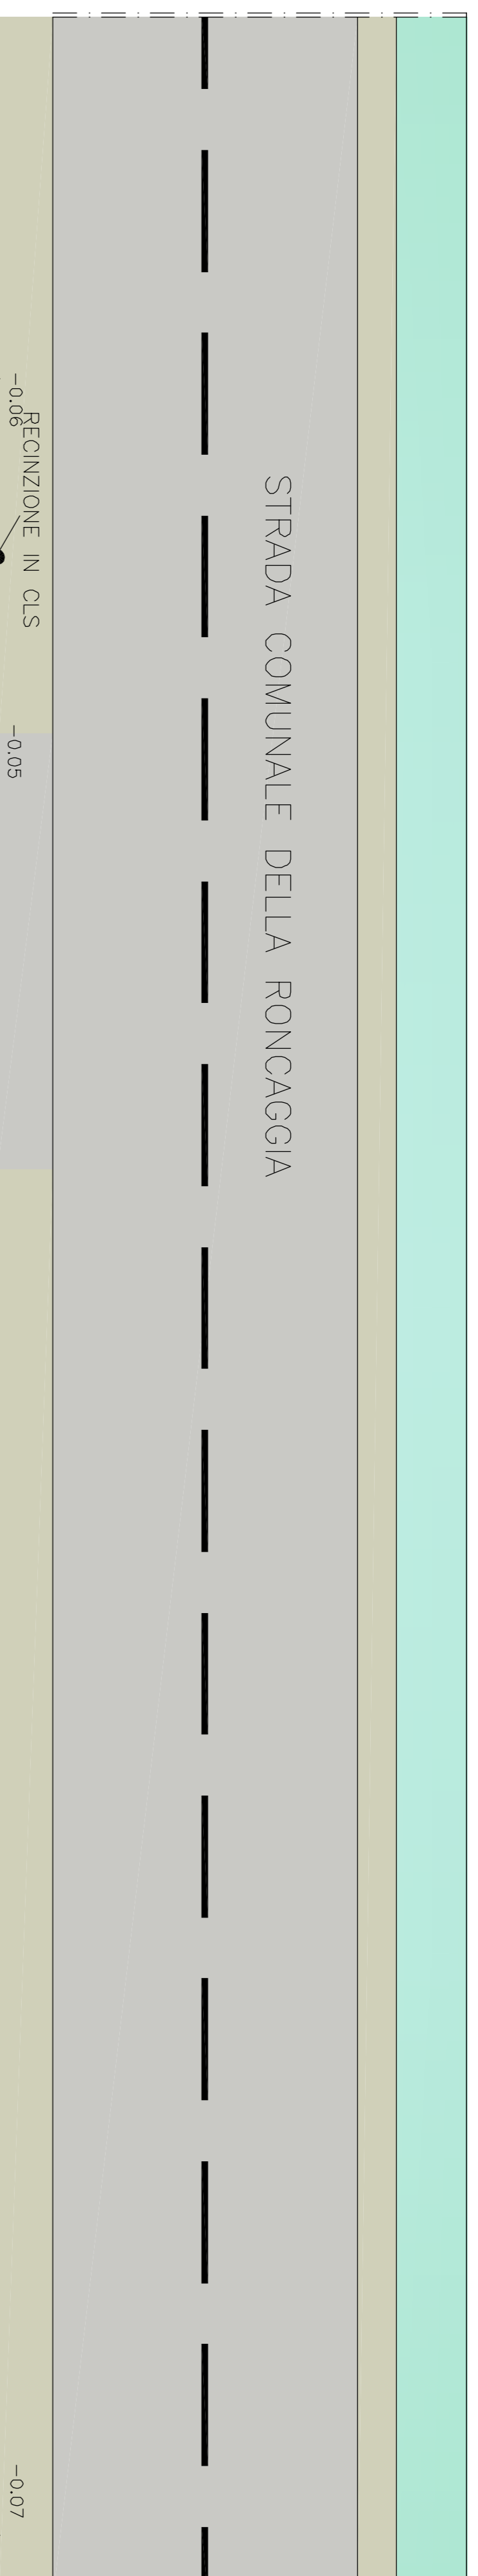

ALTRA DITTA:
VERO ELISEO



ALTRA DITTA:
BARBIERO ANGELO

PROVINCIA DI VICENZA
COMUNE DI BREGANZE

P.R.I.P.r.

TAV.
06

ELAB.
PLANIMETRIA DI PROGETTO - VARIANTE

SCALA
1:100

PIANO DI RECUPERO DI INIZIATIVA PRIVATA (P.R.I.P.r)

" BRIAN "

riferimento alla delibera C.C. n° 26 del 03/04/1998

Ditta proprietaria: Brian Matteo

Brian Cristina
Eberle Franco

Progettista: Ing. Livio Campagnolo

Febbraio 2015