STRADA COMUNALE DELLA RONCAGGIA

ALTRA DITTA:
VIERO ELISEO

ALTRA DITTA:
BARBIERO ANGELO

ALTRA DITTA

DITTA:
BRIAN MATTEO

LEGENDA

1 sifone firenze
2 pozzetto condensagrassi
3 vasca imhoff
4 pozzetto di ispezione
5 tubo per sub-irrigazione

SCHEMA SUB-IRRIGAZIONE

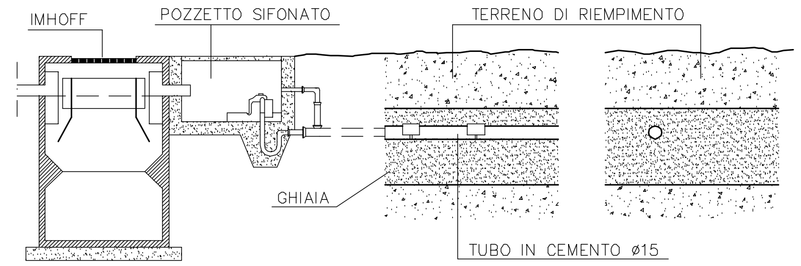

SOTTOSERVIZI ESISTENTI

IMPIANTO TECNOLOGICO	SIMBOLOGIA
LINEA ELETTRICA	
ACQUEDOTTO	
LINEA TELEFONICA	
CONDUTTURA GAS	

PIANTA CONDOTTA DISPERDENTE scala 1:100

DISPERSIONE MEDIANTE SUB-IRRIGAZIONE

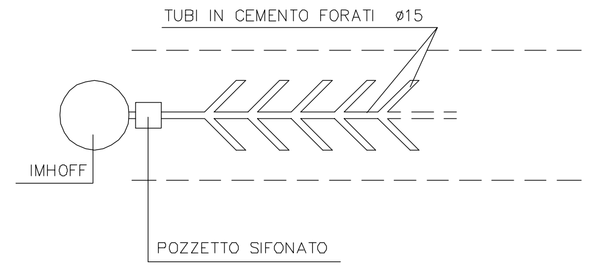

LUNGHEZZA CONDOTTA DISPERDENTE COMPLESSIVA =mt 45

PROVINCIA DI VICENZA
COMUNE DI BREGANZE

P.Ri.Pr.

TAV. 07

ELAB.
SCHEMA DEI SOTTOSERVIZI ESISTENTI

SCALA 1:100

PIANO DI RECUPERO DI INIZIATIVA PRIVATA (P.Ri.Pr)

" BRIAN "

riferimento alla delibera C.C. n° 26 del 03/04/1998

Ditta proprietaria: Brian Matteo

Brian Cristina

Eberle Franco

Progettista:Ing. Livio Campagnolo

Febbraio 2015