




PROSPETTO SUD

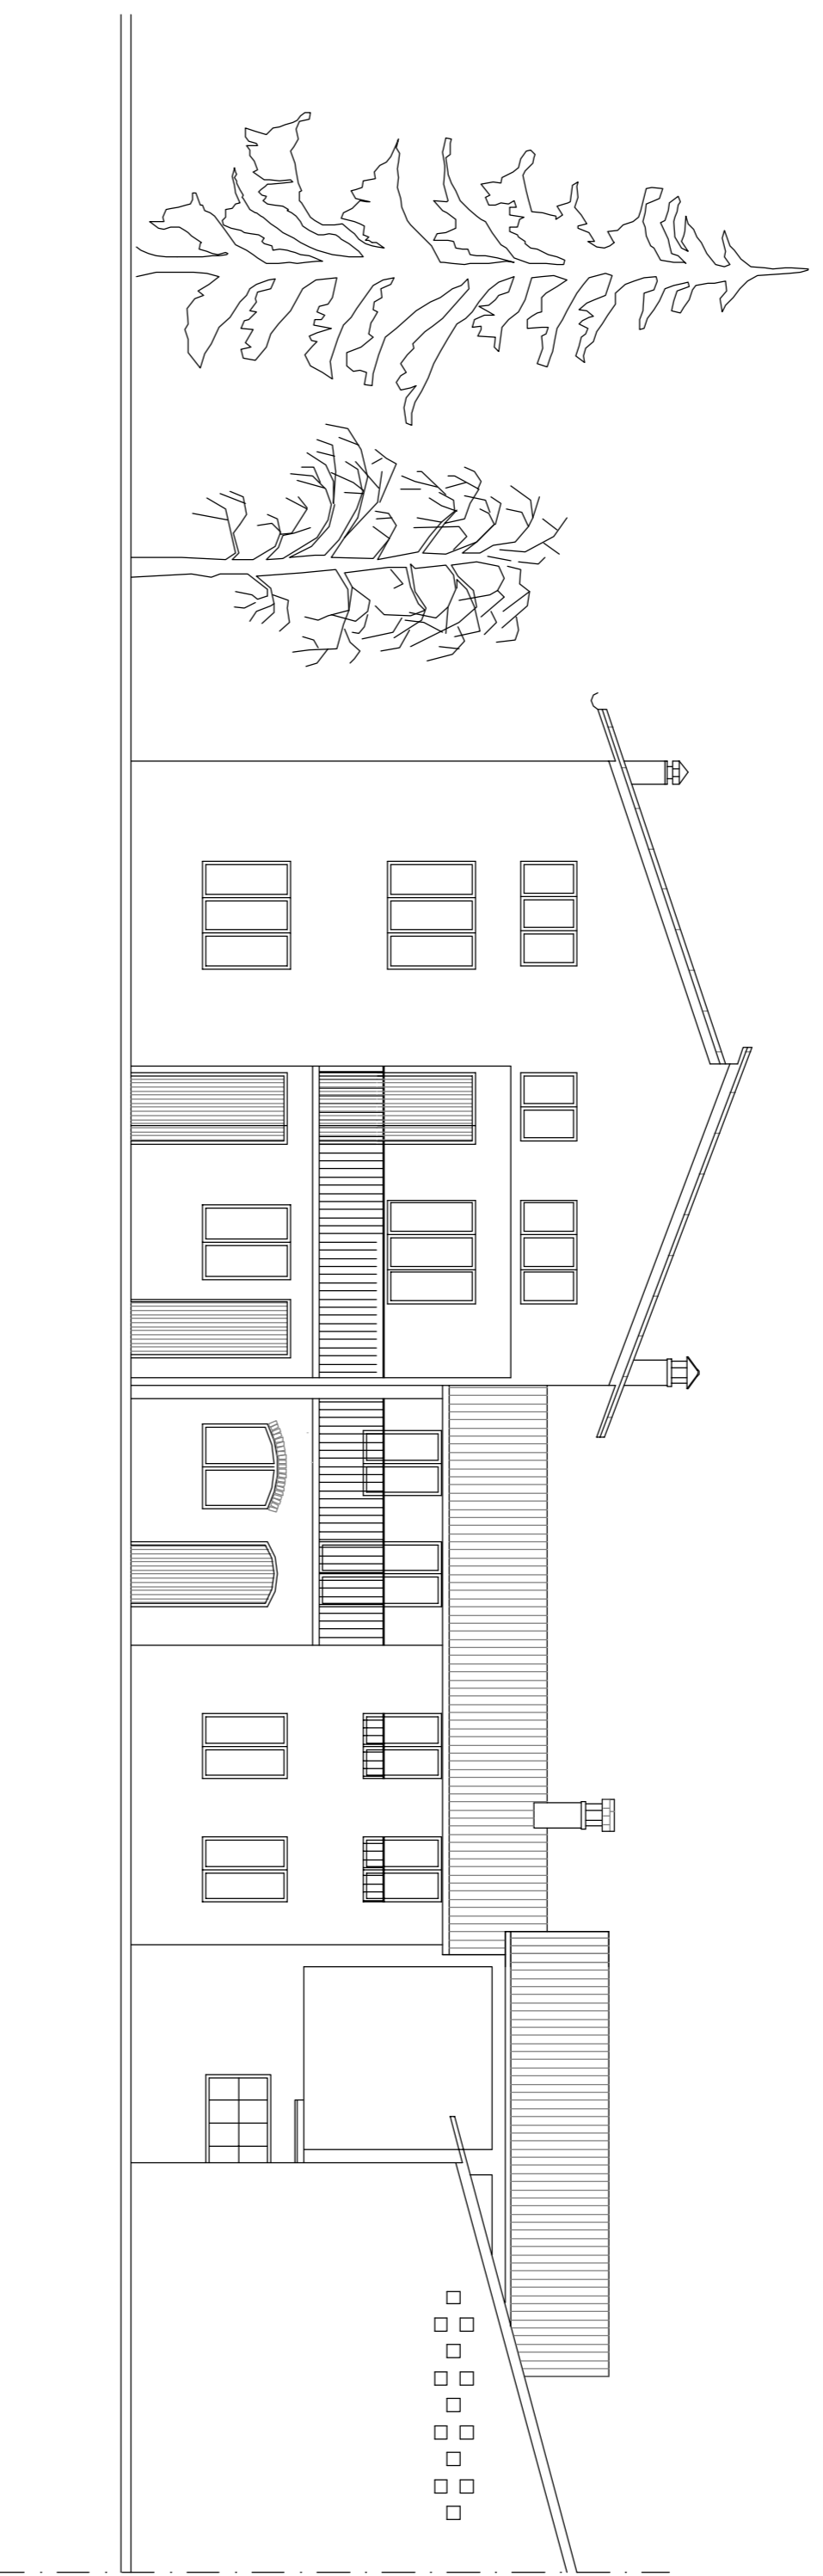

PROSPETTO OVEST

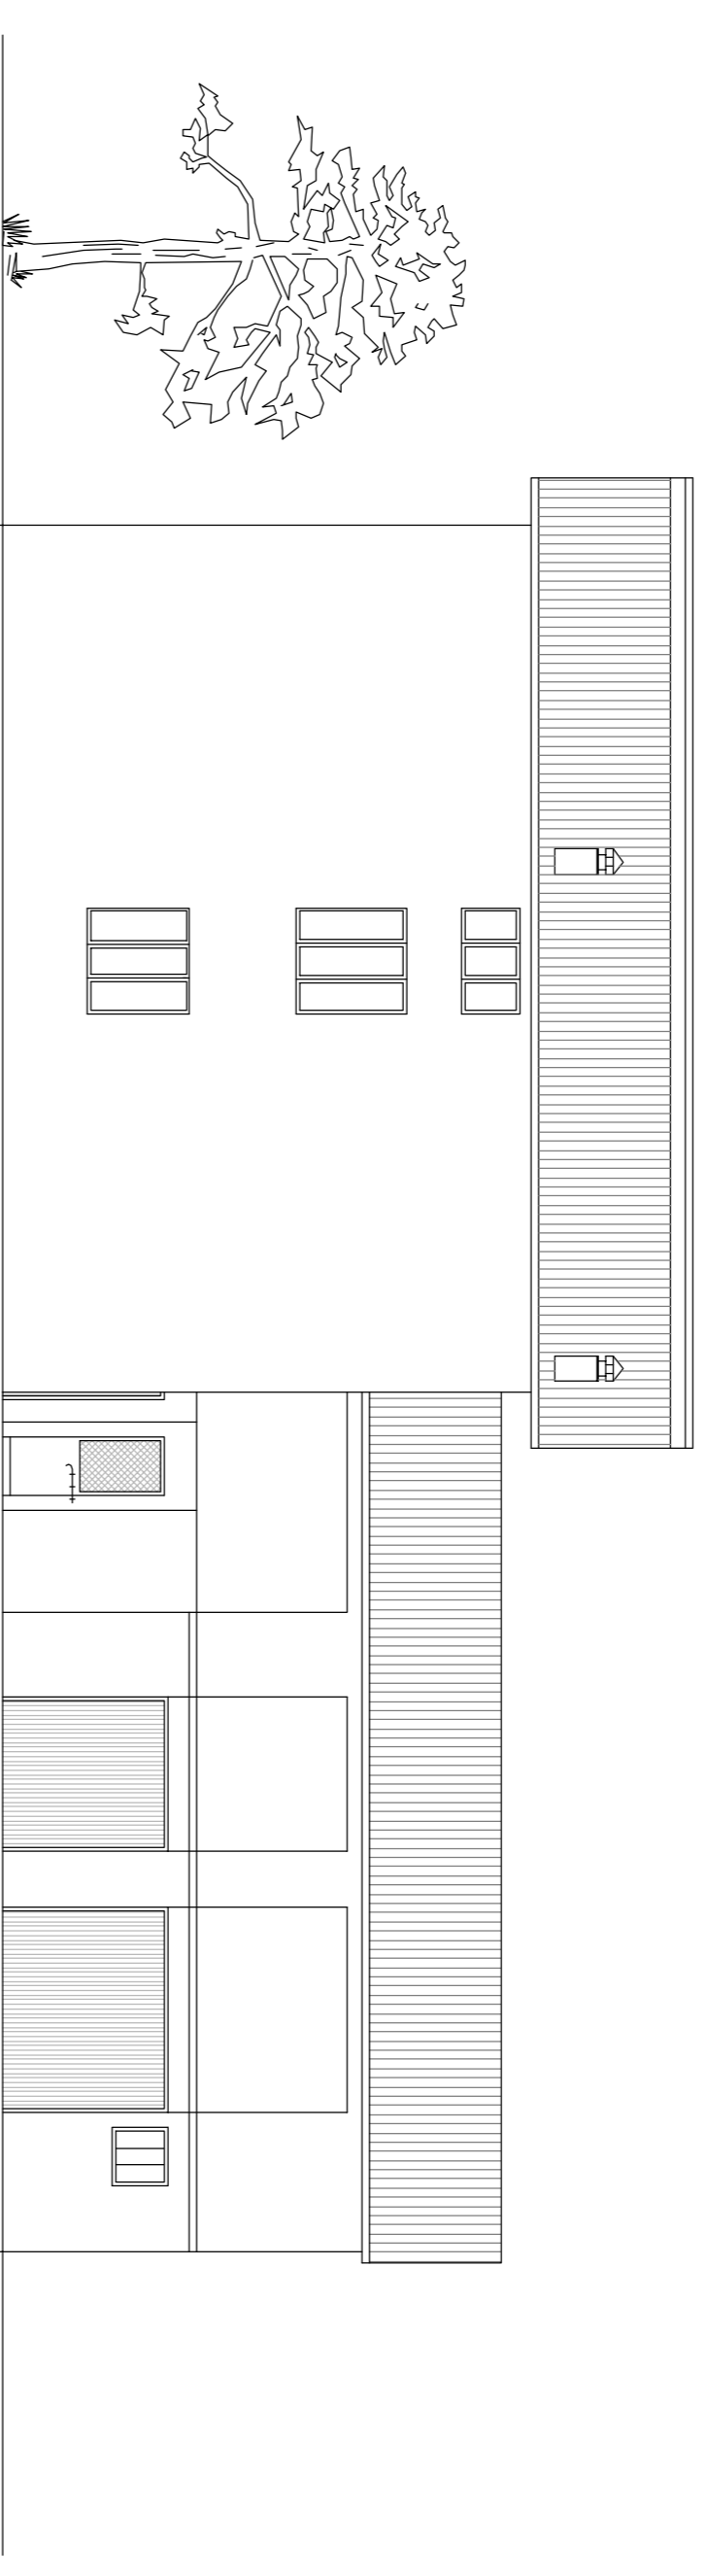

PROSPETTO NORD

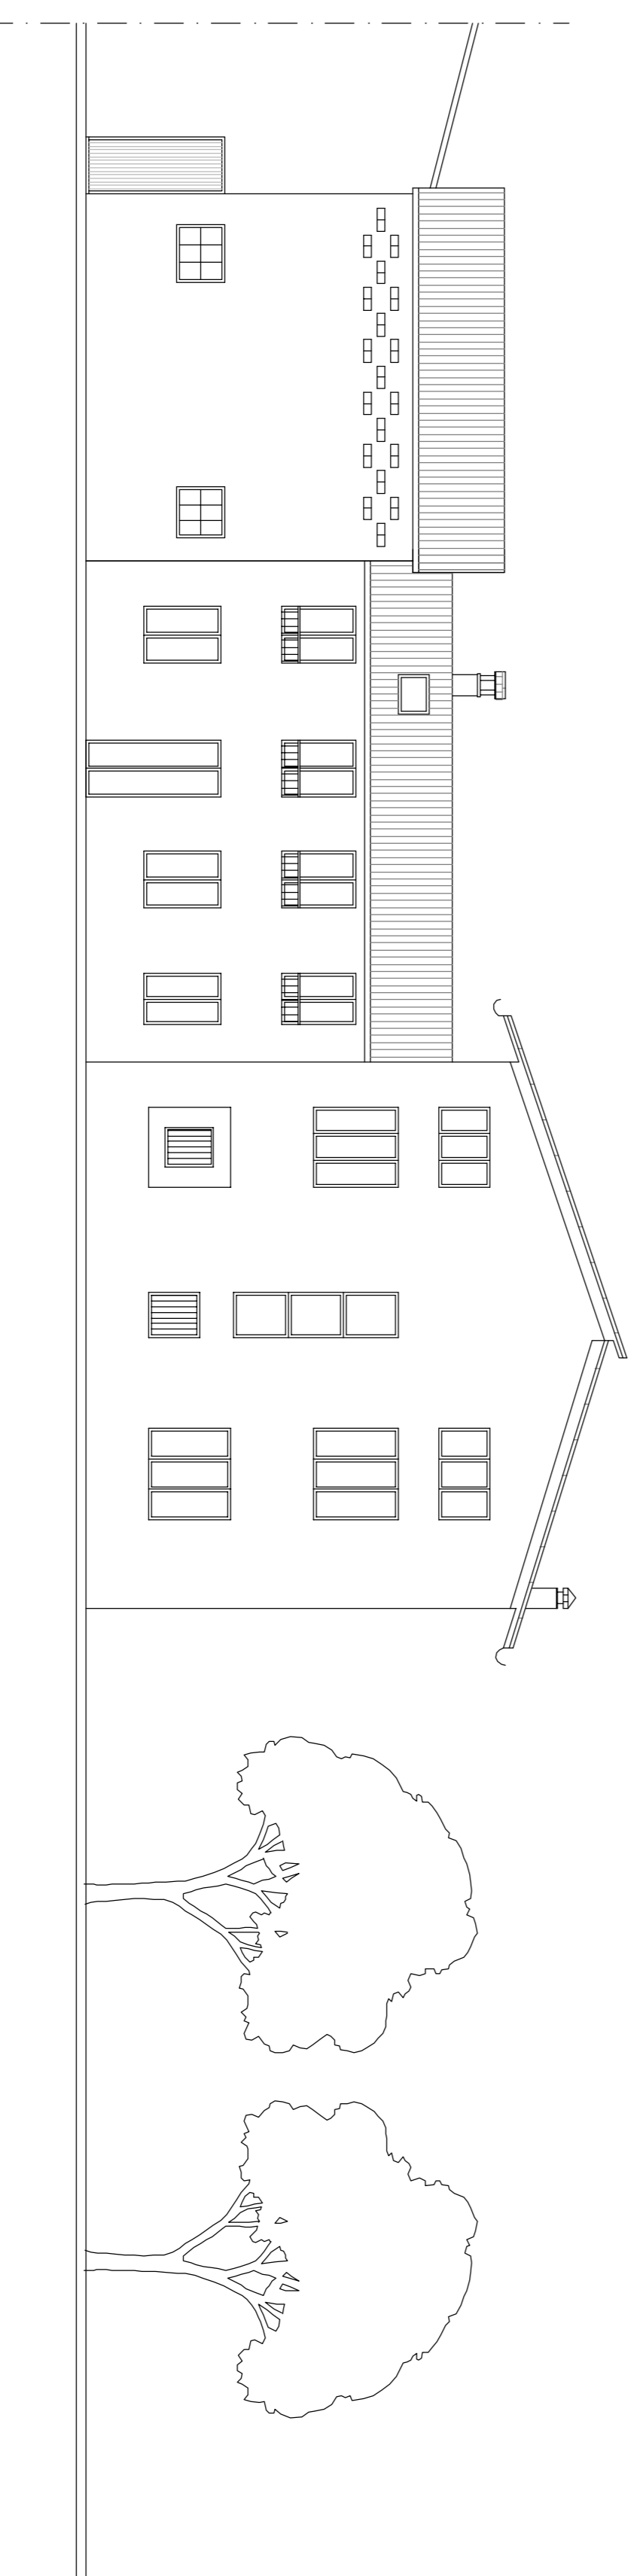

PROVINCIA DI VICENZA
COMUNE DI BREGANZE

P.R.I.Pr.

TAV.

08

ELAB.
PROSPETTI DELL'EDIFICATO ESISTENTE

SCALA
1:100

PIANO DI RECUPERO DI INIZIATIVA PRIVATA (P.R.I.P.)

" BRIAN "

riferimento alla delibera C.C. n° 26 del 03/04/1998

Ditta proprietaria: Brian Matteo

Brian Cristina

Eberle Franco

Progettista: Ing. Lino Campagnolo

Febbraio 2015