

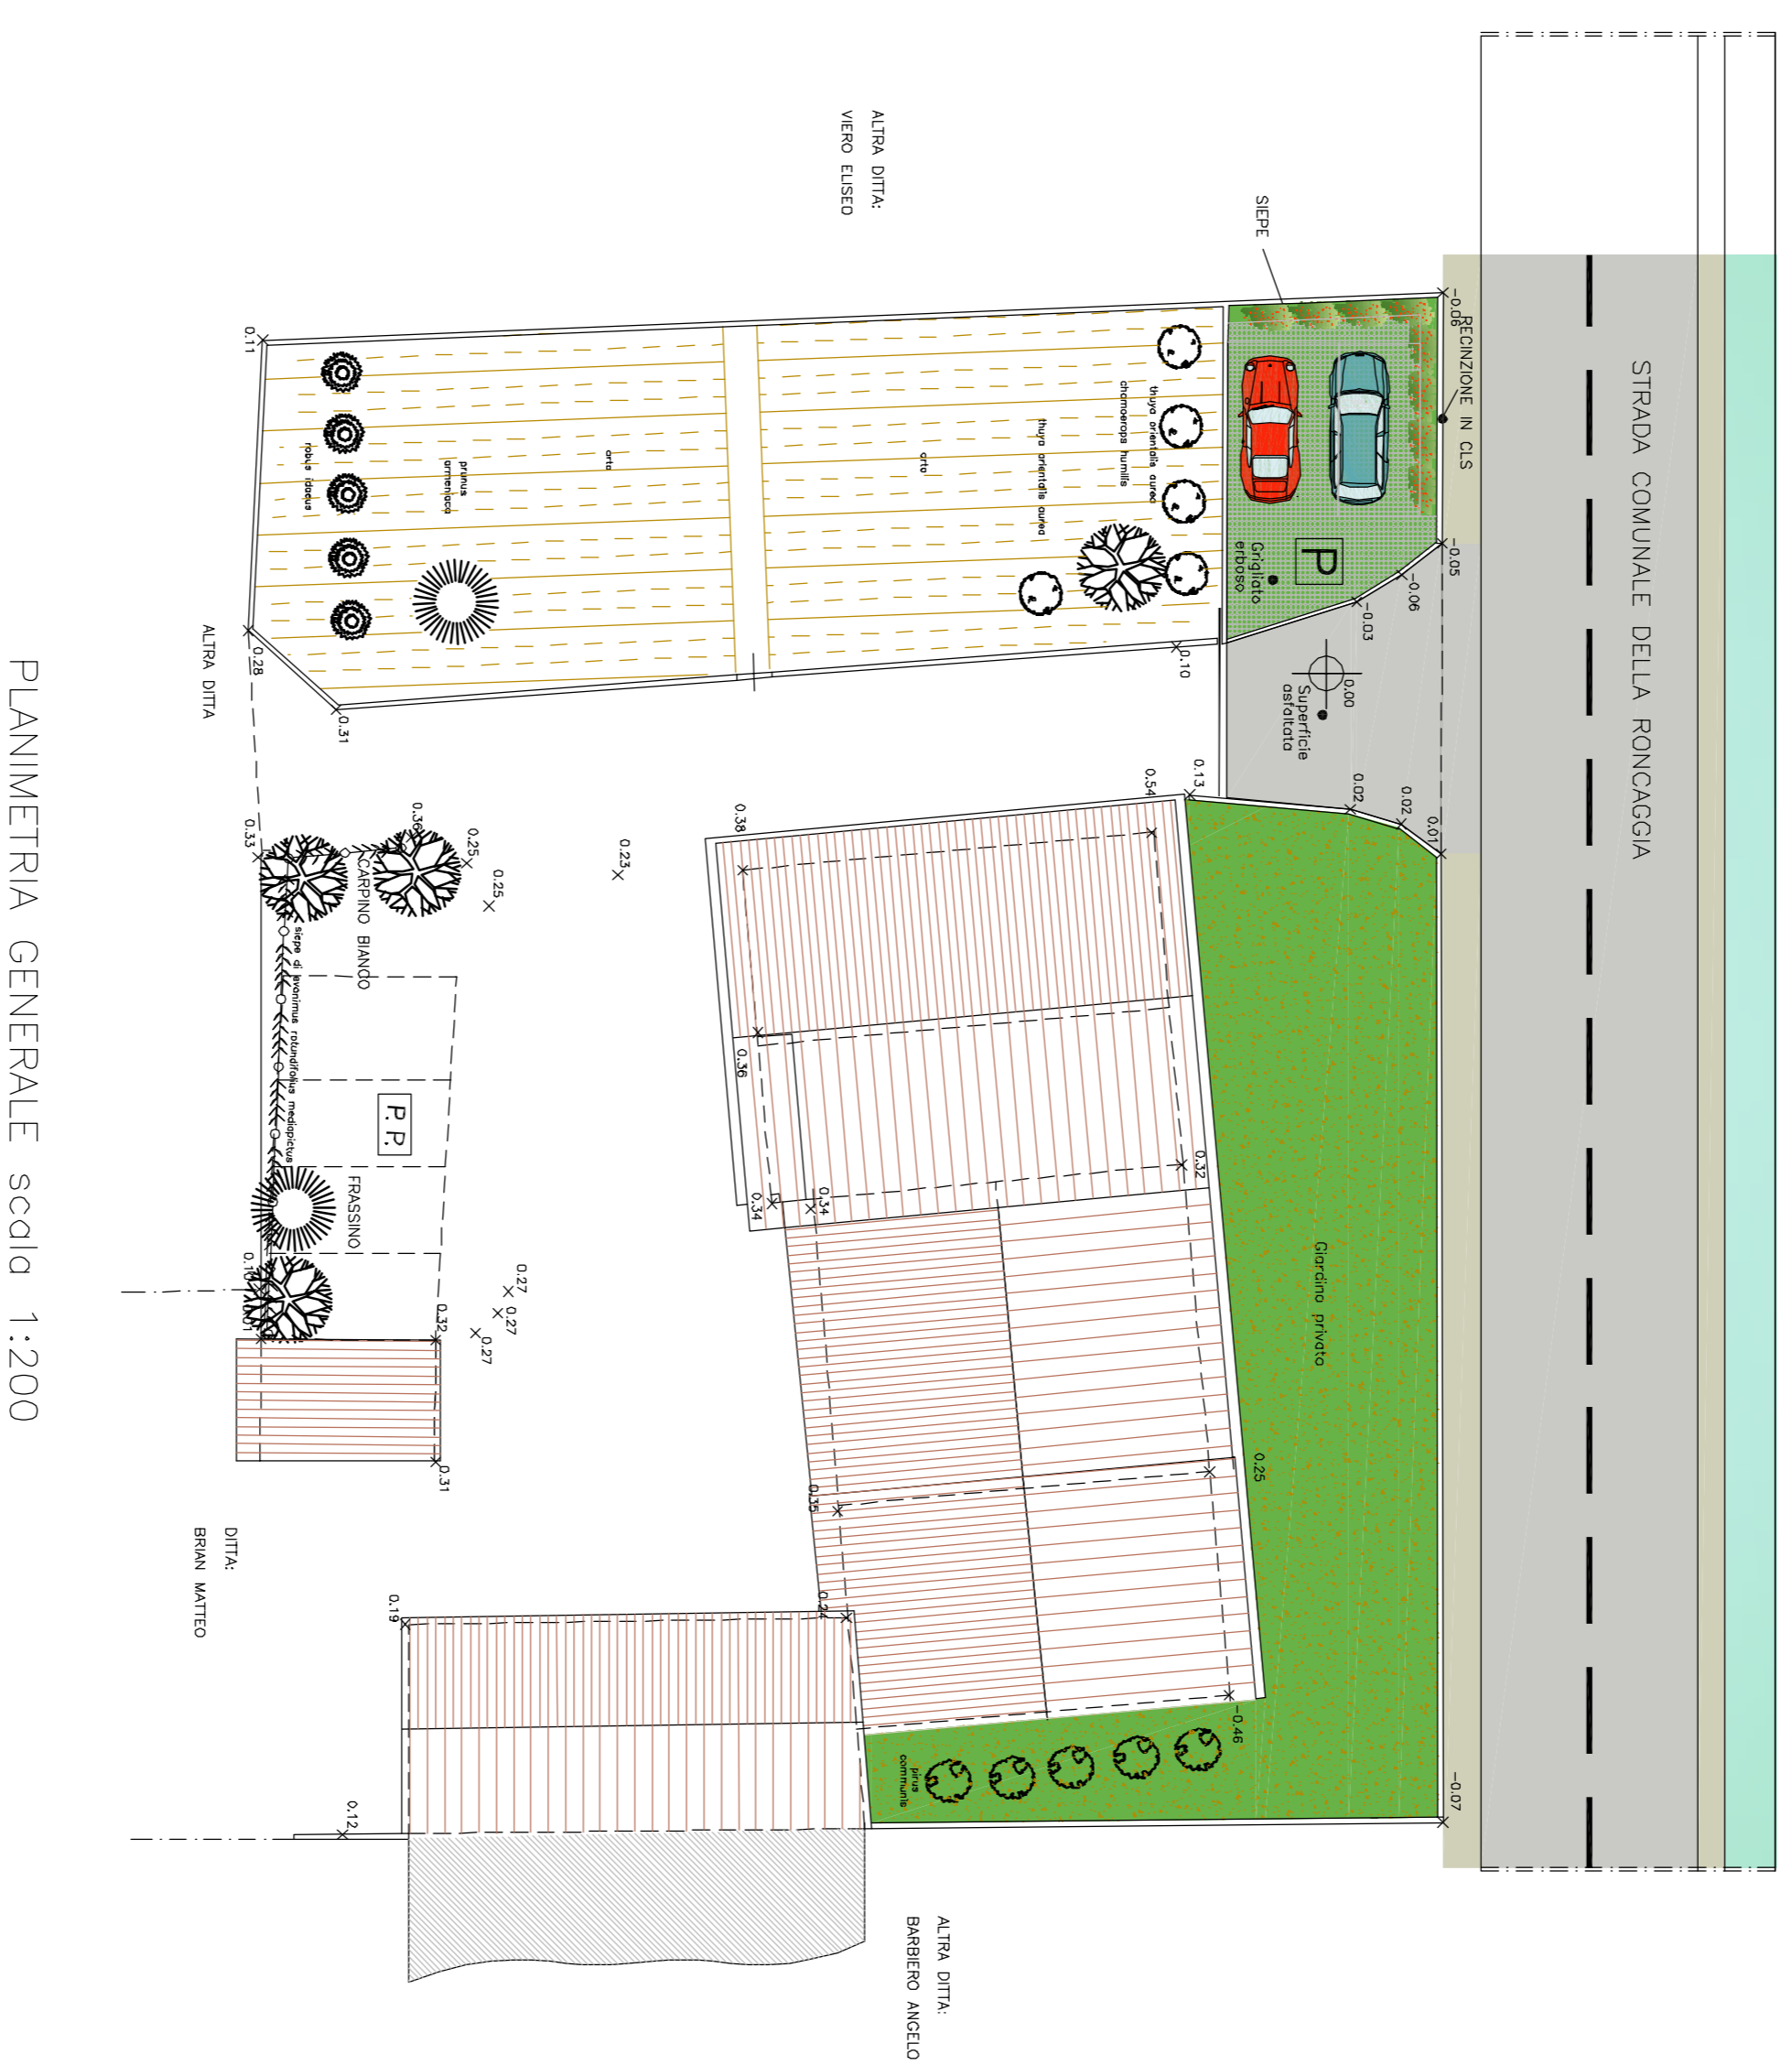


PLANIMETRIA GENERALE scala 1:100

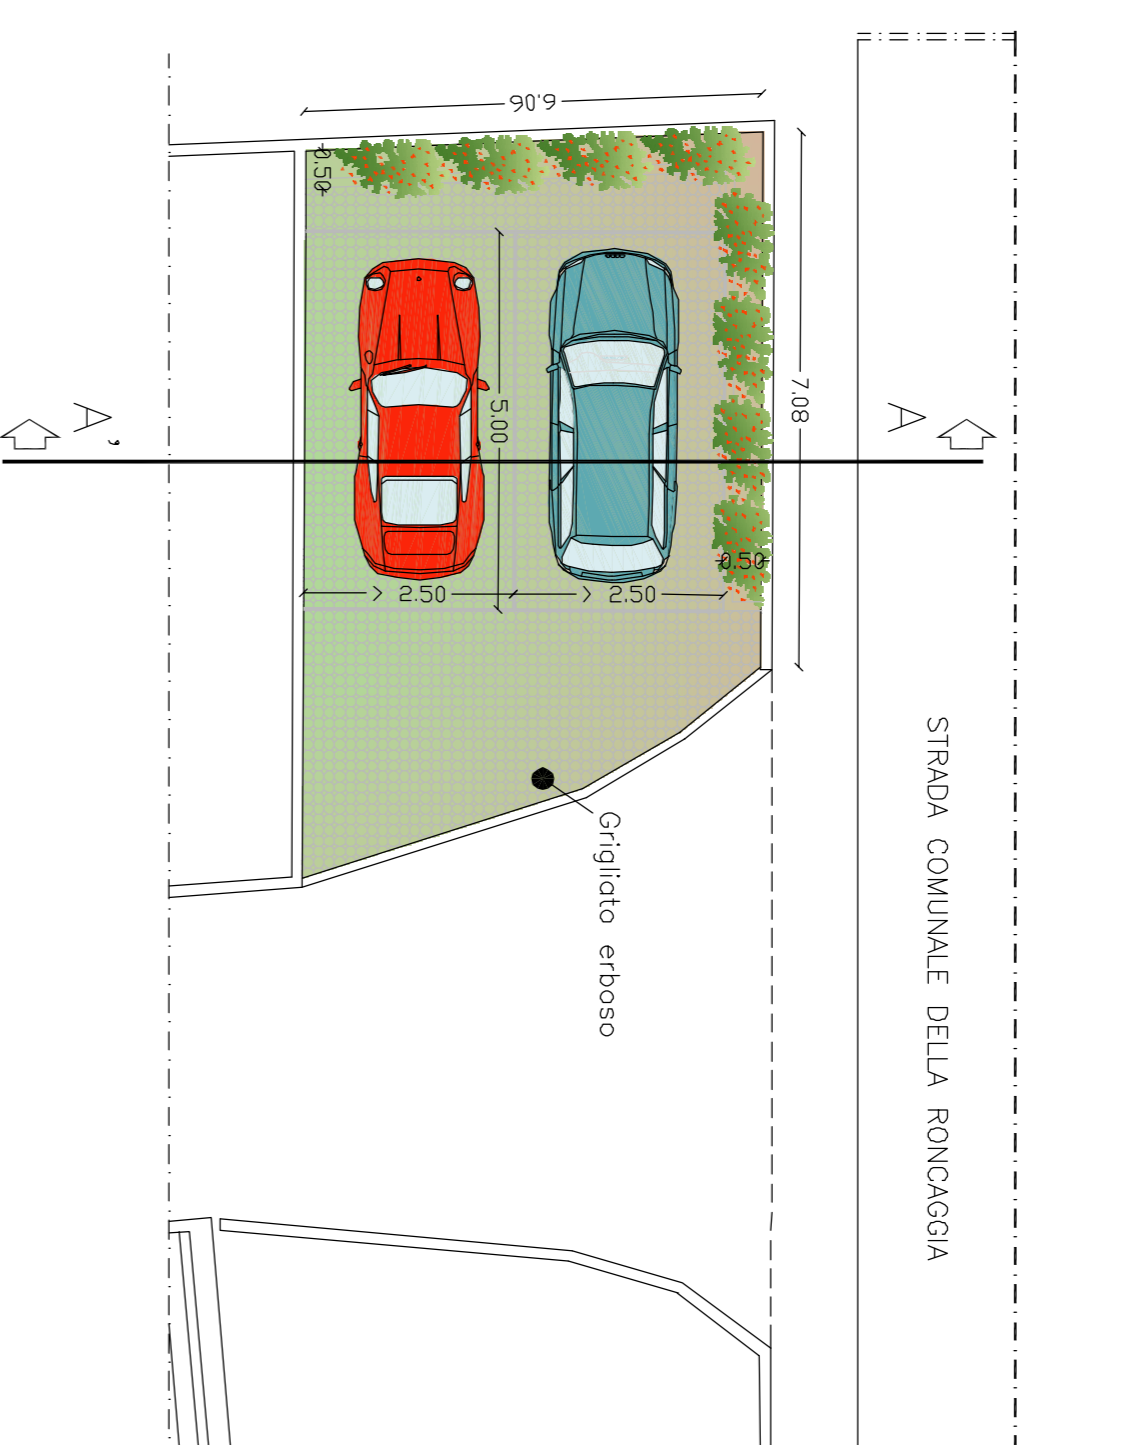

PLANIMETRIA GENERALE scala 1:200

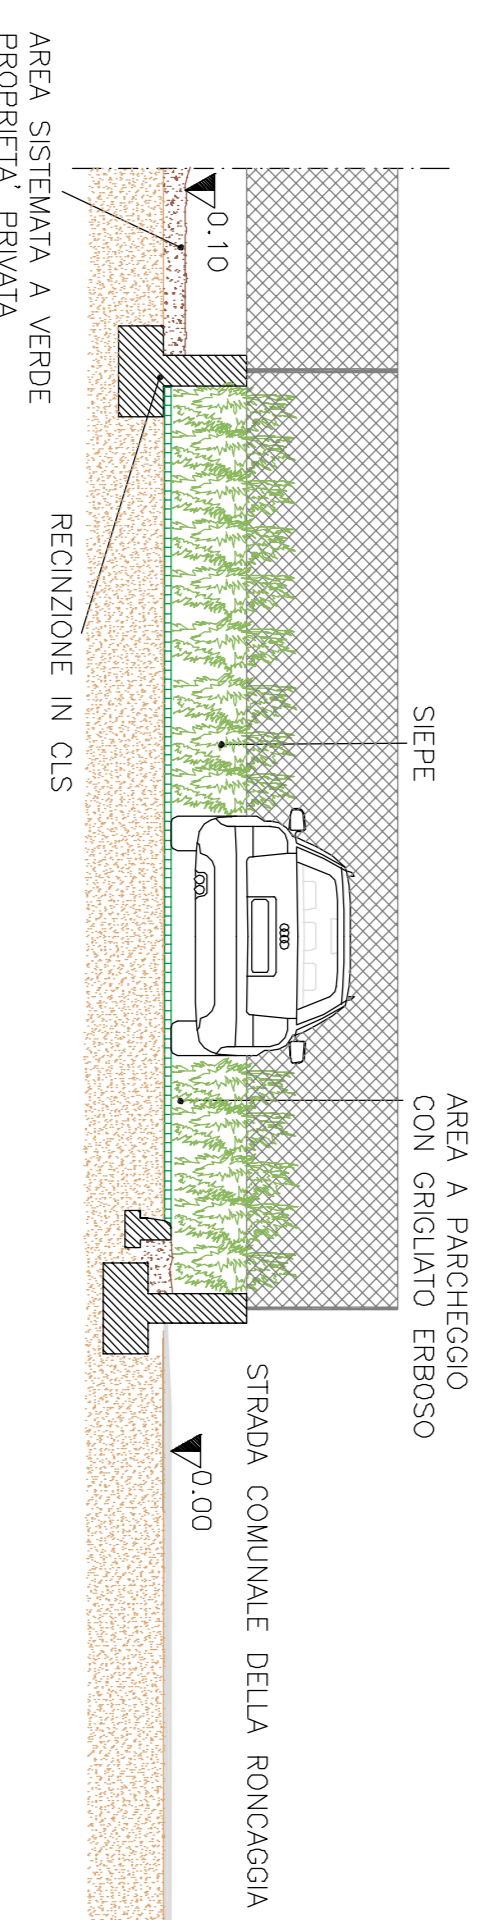

SEZIONE A-A' scala 1:50

PROVINCIA DI VICENZA
COMUNE DI BREGANZE

P.R.I.P.r.

TAV.
09

ELAB.
SISTEMAZIONE DELL'AREA STANDARD

SCALA 1:200/1:50

PIANO DI RECUPERO DI INIZIATIVA PRIVATA (P.R.I.P.r)

" BRIAN "

referimento alla delibera C.C. n° 26 del 03/04/1998

Ditta proprietaria: Brian Matteo

Brian Cristina

Eberle Franco

Progettista: Ing. Lino Campagnolo