

TAVOLA	COMUNE DI BREGANZE
10.1	
	P.D.L. ALI' S.p.A.


DATA	RETE SMALTIMENTO ACQUE BIANCHE OPERE DI MITIGAZIONE IDRAULICA PARTICOLARI	SCALA
10.05.2019		1 : 50
AGG.		FILE

ARCHITETTO LORENZO FRANCESCHINI
35127 PADOVA - VIA OLANDA 2 - Z.I.
T. 049 6988111 - F. 049 6988088

COMMITTENTE
ALI S.P.A.
VIA OLANDA 2
35127 PADOVA

SAMA | STUDIO ARCHITETTURA MUTTIN ASSOCIATI
36064 MASON VICENTINO - VIA DELL'ARTIGIANATO 27
T. 0424 411172 - F. 0424 411171

PARTICOLARE 1. BACINO DI LAMINAZIONE | SEZIONE TRASVERSALE scala 1 : 50

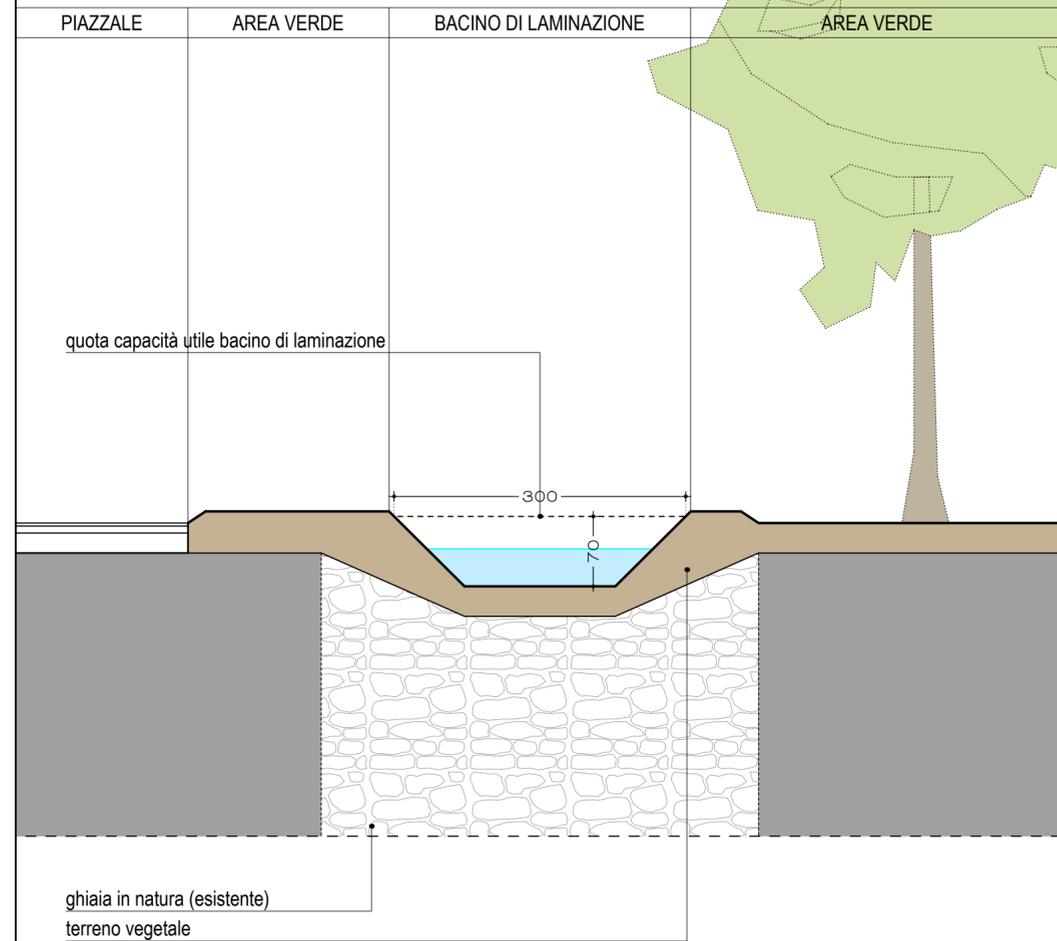

PARTICOLARE 2. SCHEMA IMPIANTO TRATTAMENTO ACQUE DI PRIMA PIOGGIA scala 1 : 50

- ① POZZETTO DI SCOLMATURA
- ② VASCA DI ACCUMULO PRIMA PIOGGIA
- ③ VASCA DISOLEATORE
- ④ POZZETTO ISPEZIONE

