


TAVOLA 13	COMUNE DI BREGANZE P.D.L. ALI' S.p.A.
DATA 10.05.2019	STATO DI PROGETTO SEGNALETICA STRADALE
AGG.	SCALA 1 : 500
ARCHITETTO LORENZO FRANCESCHINI 35127 PADOVA - VIA OLANDA 2 - Z.1. T. 049 6986111 - F. 049 6986088	COMMITTENTE ALI' S.P.A. VIA OLANDA 2 35127 PADOVA
SAMA STUDIO ARCHITETTURA MUTTIN ASSOCIATI 36054 MASON VICENTINO - VIA DELL'ARTIGIANATO 27 T. 0424 411172 - F. 0424 411171	

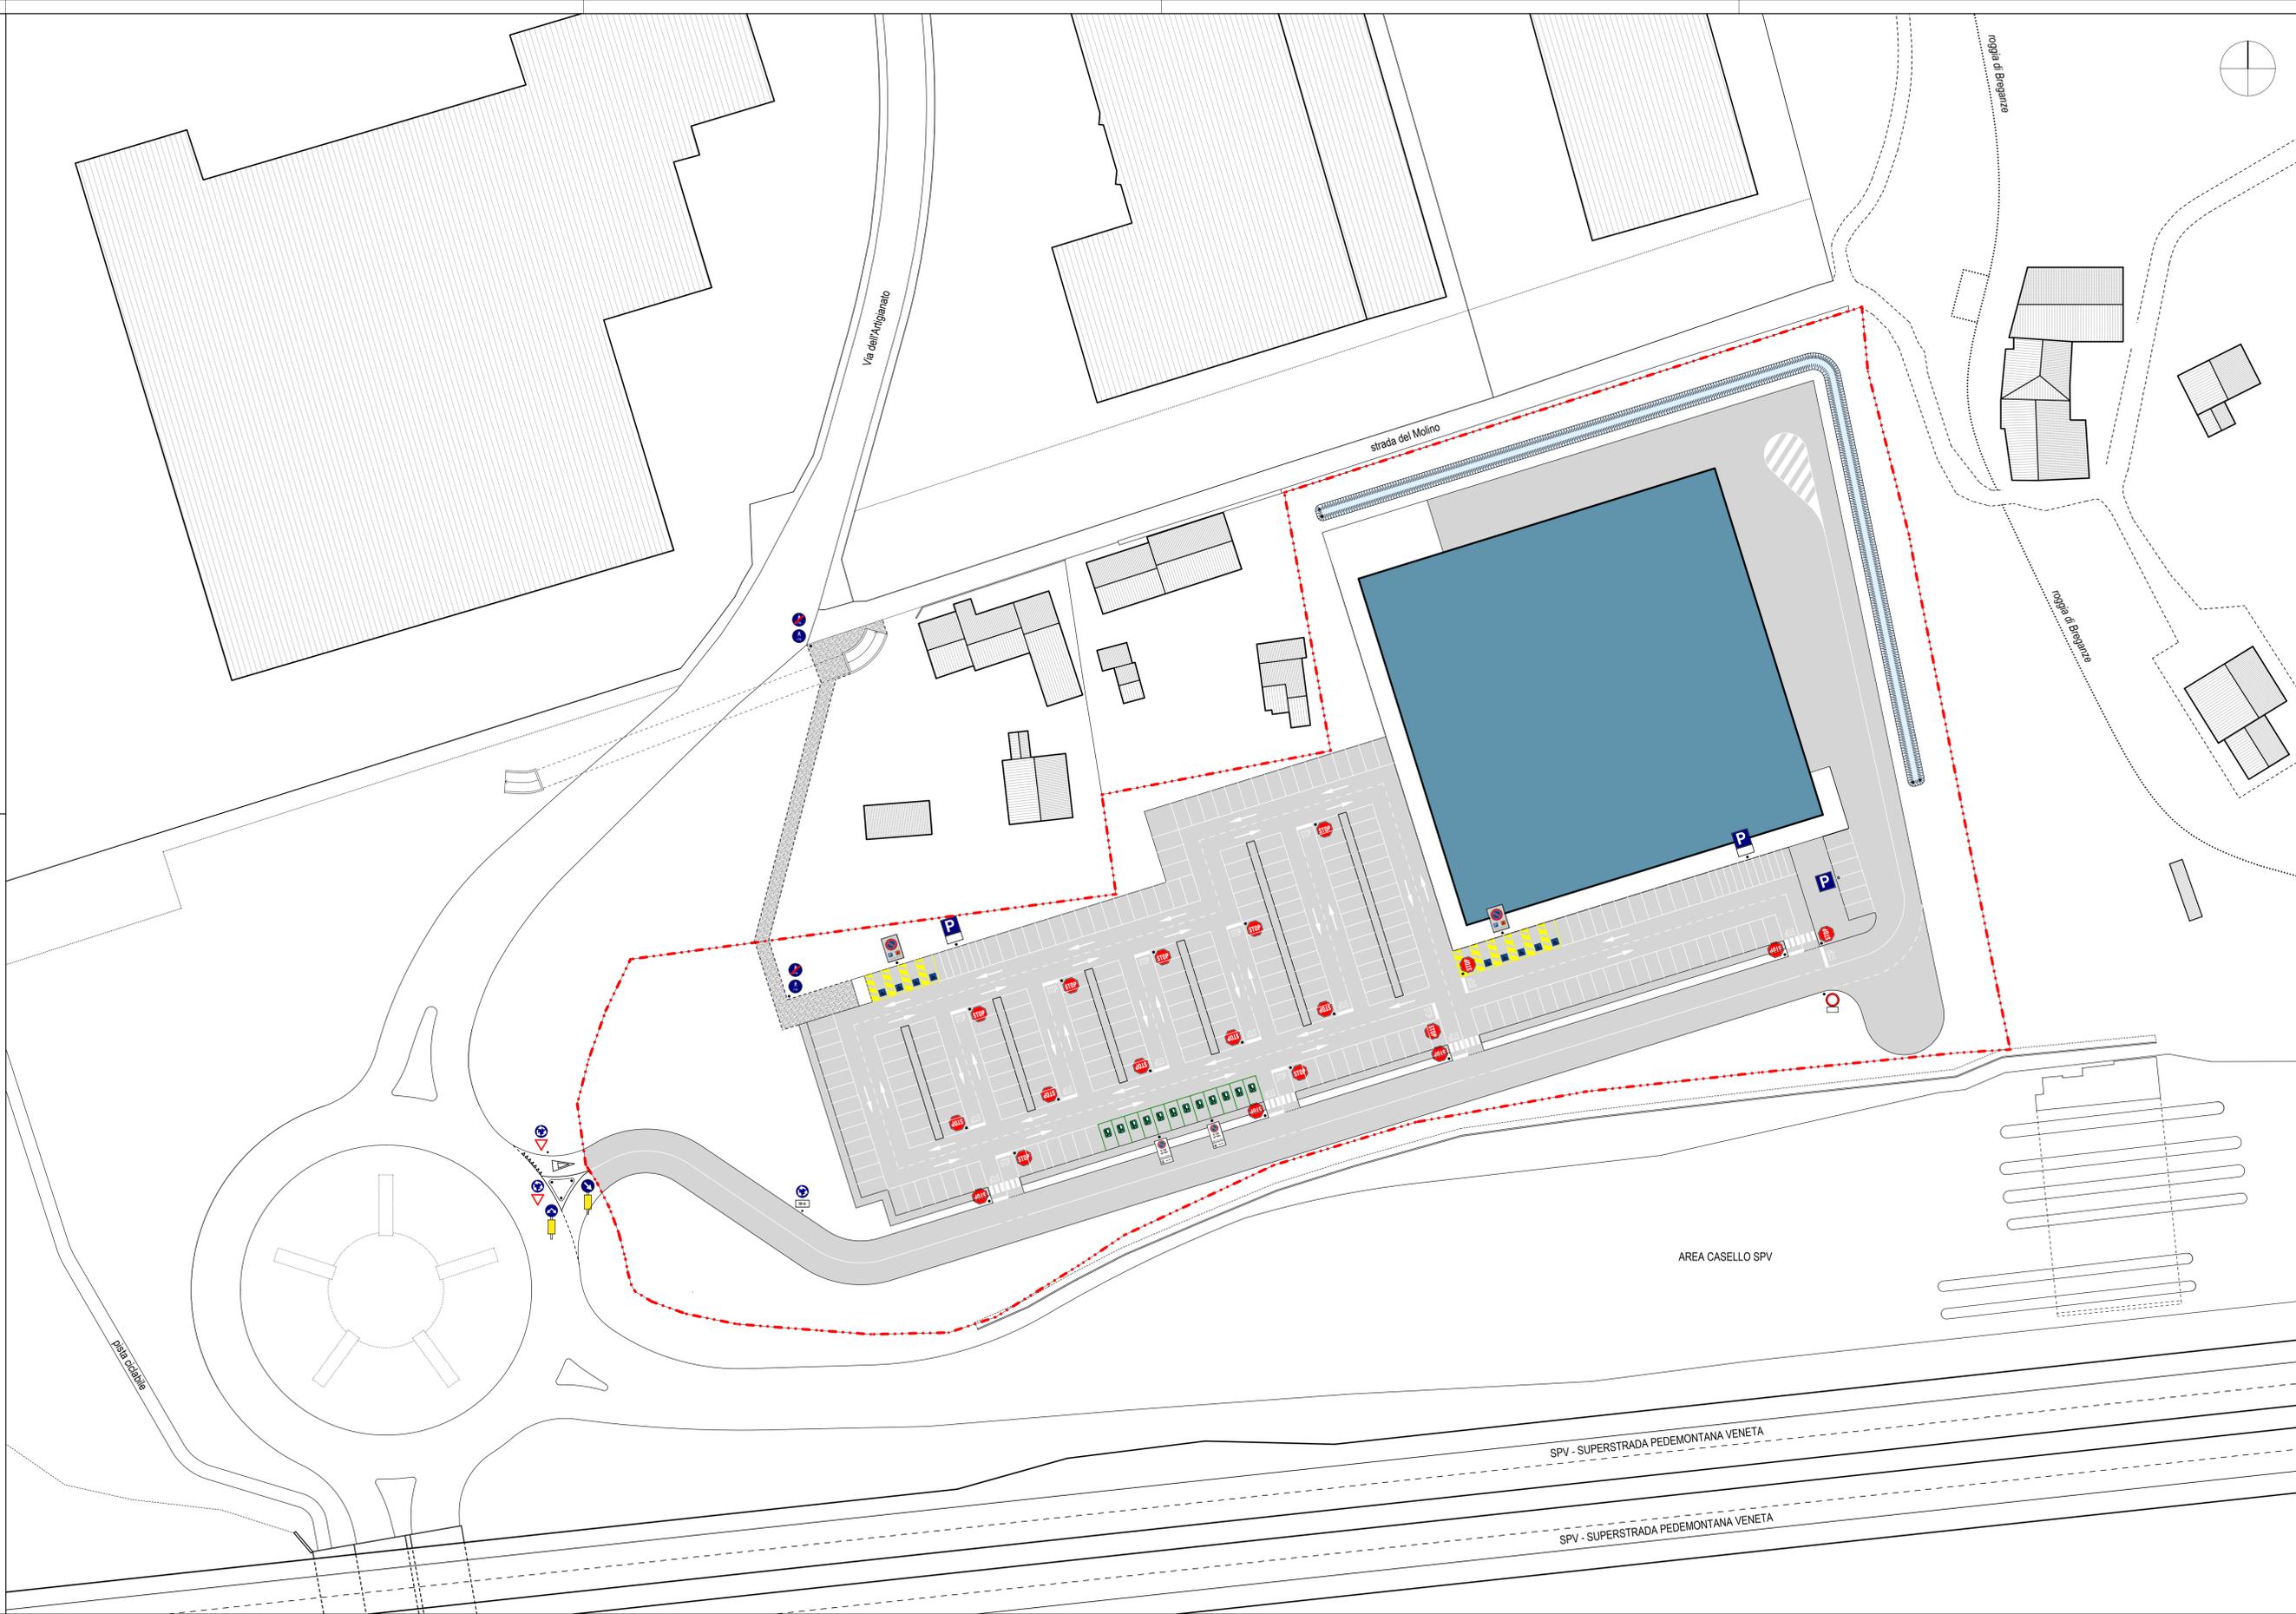

- LEGENDA
- IPOTESI SAGOMA FABBRICATO IN PROGETTO
 - SUPERFICI DESTINATE ALLA CIRCOLAZIONE VEICOLARE / PEDONALE
 - PERCORSO CICLO-PEDONALE PAVIMENTATO IN CALCESTRE

LEGENDA SEGNALETICA STRADALE

SEGNALE	CODICE	DIMENSIONI	DESCRIZIONE
	Fig. 36 Art. 106	90 cm	DARE PRECEDENZA
	Fig. 37 Art. 107	90 cm	FERMARSÌ E DARE LA PRECEDENZA
	Fig. 83 Art. 122	60 cm	PASSAGGI CONSENTITI
	Fig. 82b Art. 122	60 cm	PASSAGGIO OBBLIGATORIO A DESTRA
	Fig. 84 Art. 122	60 cm	ROTATORIA
	Fig. 84 Art. 122 + Modello II Art. 83	60 cm	ROTATORIA + PANNELLO INTEGRATIVO DISTANZA (50 m)
	Fig. 93b Art. 122	60 cm	FINE DEL PERCORSO PEDONALE E CICLABILE
	Fig. 92b Art. 122	60 cm	PERCORSO PEDONALE E CICLABILE
	Fig. 46 Art. 116 + Modello II Art. 83	60 cm	DIVIETO DI TRANSITO + ECCEZIONE (CARICO/SCARICO)
	Fig. 76 Art. 120	60 cm	PARCHEGGIO
	Fig. 76 Art. 120 + Modello II Art. 83	60 cm	PARCHEGGIO + PANNELLO INEGRATIVO (MOTOCICLI)
	Fig. 79a Art. 120	40x60 cm	SOSTA CONSENTITA A PARTICOLARI CATEGORIE
	Fig. 83 Art. 122	60 cm	PASSAGGI CONSENTITI + SEGNALAZIONE OSTACOLO
	Fig. 82b Art. 122	60 cm	PASSAGGIO OBBL. A DESTRA + SEGNALAZIONE OSTACOLO
		40x60 cm	PARCHEGGIO RISERVATO RICARICA VEICOLI ELETTRICI