


TAVOLA 1	COMUNE DI BREGANZE
	P.D.L. ALI' S.p.A.


DATA 10.05.2019	CARTOGRAFIA	SCALA VARIE
AGG.		FILE

ARCHITETTO LORENZO FRANCESCHINI 35127 PADOVA - VIA OLANDA 2 - Z.I. T. 049 6988111 - F. 049 6988088	COMMITTENTE ALI' S.p.A. VIA OLANDA 2 35127 PADOVA
SAMA STUDIO ARCHITETTURA MUTTIN ASSOCIATI 36064 MASON VICENTINO - VIA DELL'ARTIGIANATO 27 T. 0424 411172 - F. 0424 411171	

PLANIMETRIA CATASTALE scala 1 : 2.000
 foglio 10, mappali 28, 224, 378, 379, 720, 825, 827, 829, 1041, 1044, 1046 e 1048

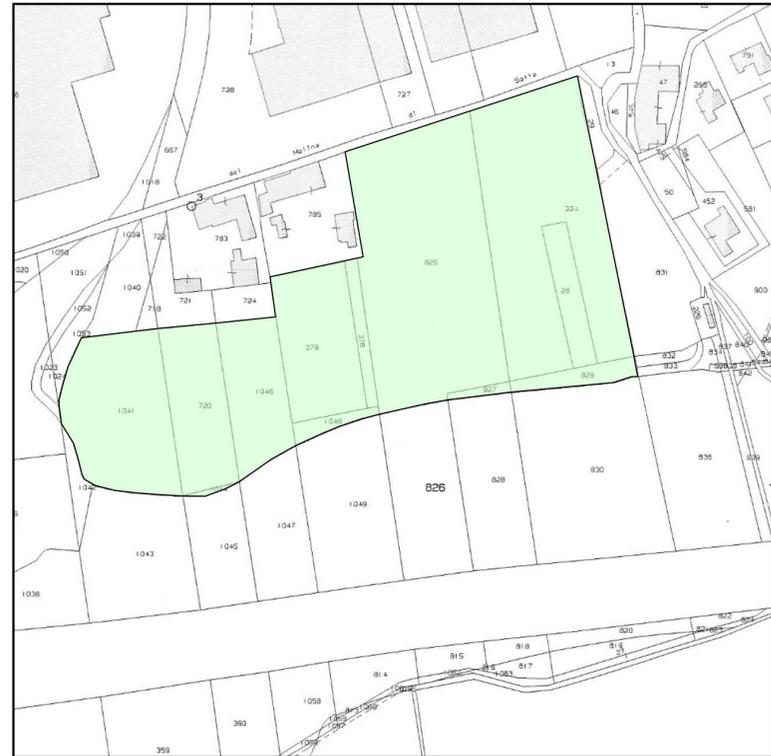


ESTRATTO P.A.T.I. | CARTA DELLA TRASFORMABILITA' scala 1 : 10.000

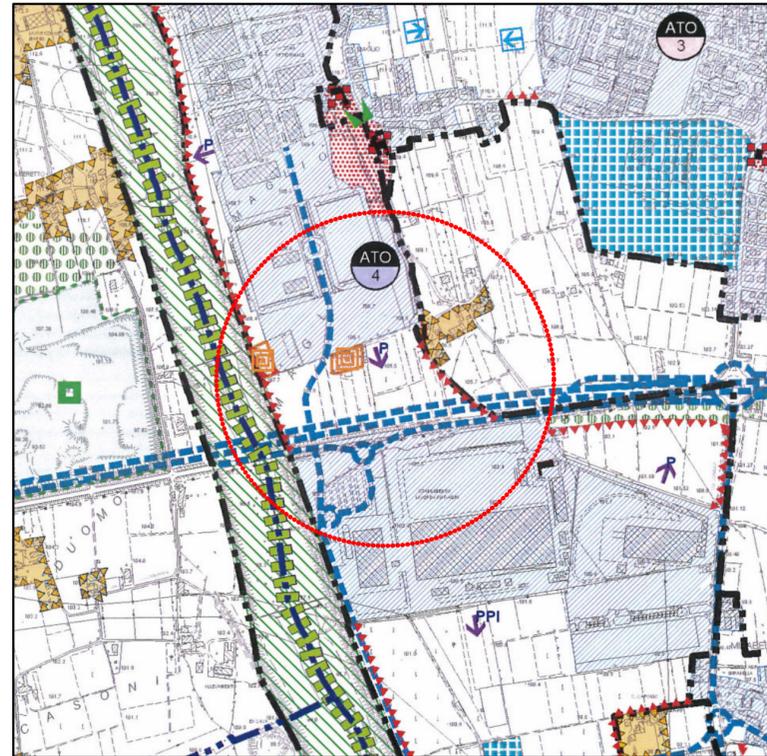

ESTRATTO P.I. | ZONIZZAZIONE scala 1 : 5.000

LEGENDA

- Limiti degli Ambiti Territoriali Omogenei di P.A.T.I. con relativa numerazione
- Zone produttive per attività industriali e artigianali soggette a Strumento Urbanistico Attivato
- Zone di contesto figurativo
- Ambito soggetto ad accordo
- Aree per attrezzature parco e per il gioco e lo sport
- Aree per parcheggi
- Viabilità di progetto
- Percorsi ciclopedonali

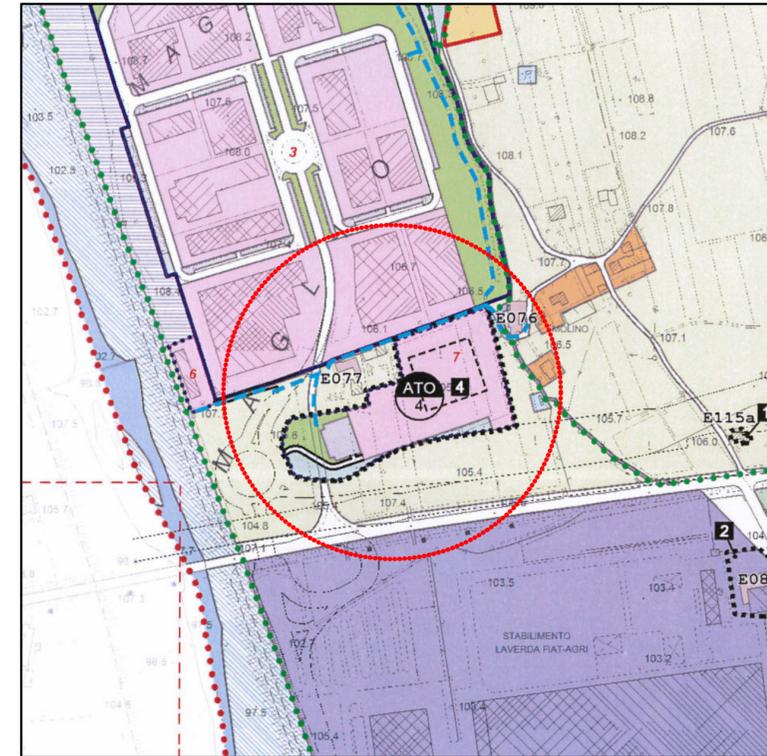

ESTRATTO P.I. | VINCOLI scala 1 : 5.000

LEGENDA

- Perimetro zone classificate nella tavola 1a
- Limite di 150 m dalle acque pubbliche D.Lgs 42/2004
- Idrografia - Fascia di rispetto art. 96 lett f) r.d. 26 luglio 1904 n. 523
- Idrografia - Fascia di rispetto di profondità diversa art 41 lett. g) L.R. 11/2004
- Sedime e fascia di rispetto Superstrada "Pedemontana Veneta" con relativa viabilità complementare
- Delimitazione del centro abitato approvato con D.G.C. n. 41 del 14/05/2015

