

FARE RIFERIMENTO ALLE SPECIFICHE DELLA
VALUTAZIONE DI COMPATIBILITÀ IDRAULICA

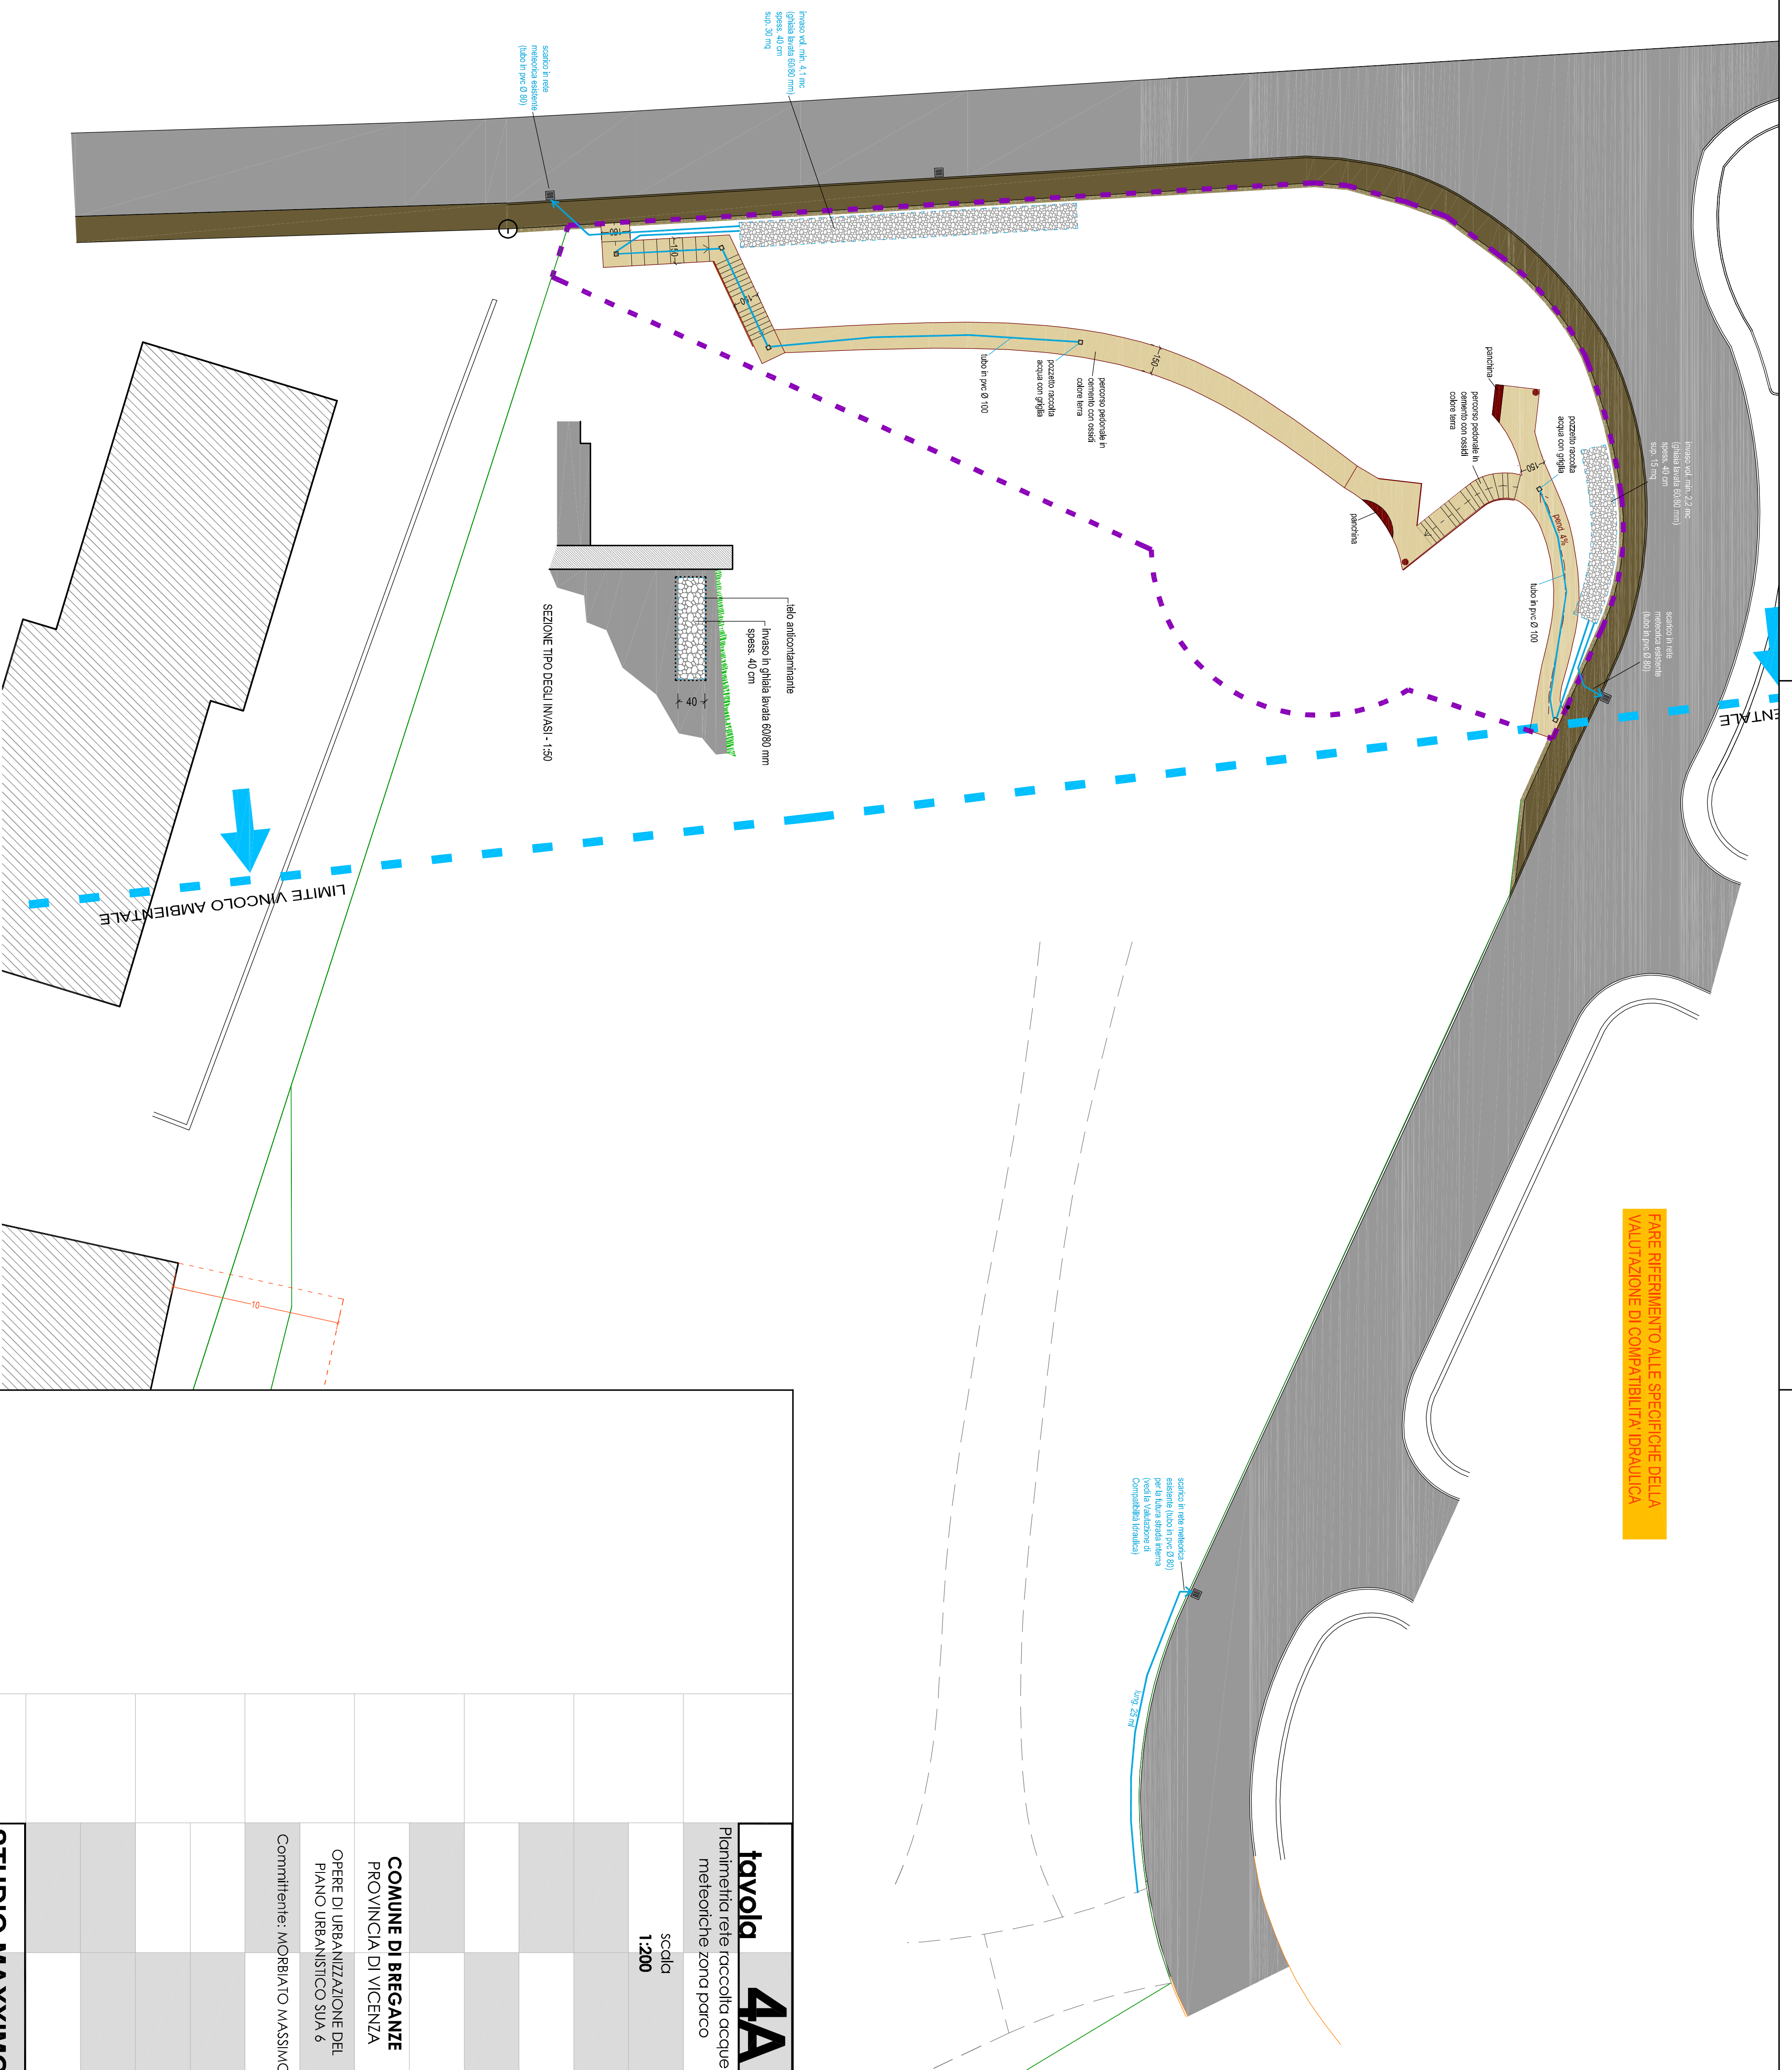


tavola 4A
Planimetria rete raccolta acque meteoriche zona parco
scala 1:200

COMUNE DI BREGANZE
PROVINCIA DI VICENZA
OPERE DI URBANIZZAZIONE DEL PIANO URBANISTICO SUA 6
Committente: MOBILATO MASSIMO

STUDIO MAXXIMO
Arch. Stefano Massimo
Via Mons. Prodocimi, 13 - 36092 Breganze - VI
+39 0445 300444
architetto.stefano@maxximo.it

Consulenti Esterni
Arch. Bogdan Kovacs
Geom. Roberto Diem
Rosario Giammo
ingegnere paesaggista

NOTA OPERE:
I LAVORI ANDRANNO ESEGUITI SECONDO QUANTO RIPORTATO NEL COMPUTO METRICO ED ELENCO PREZZI - DESCRIZIONE ESISTEA