


STRADA COMUNALE DELLA RONCAGGIA

**AREE CON VINCOLO AD USO PUBBLICO**

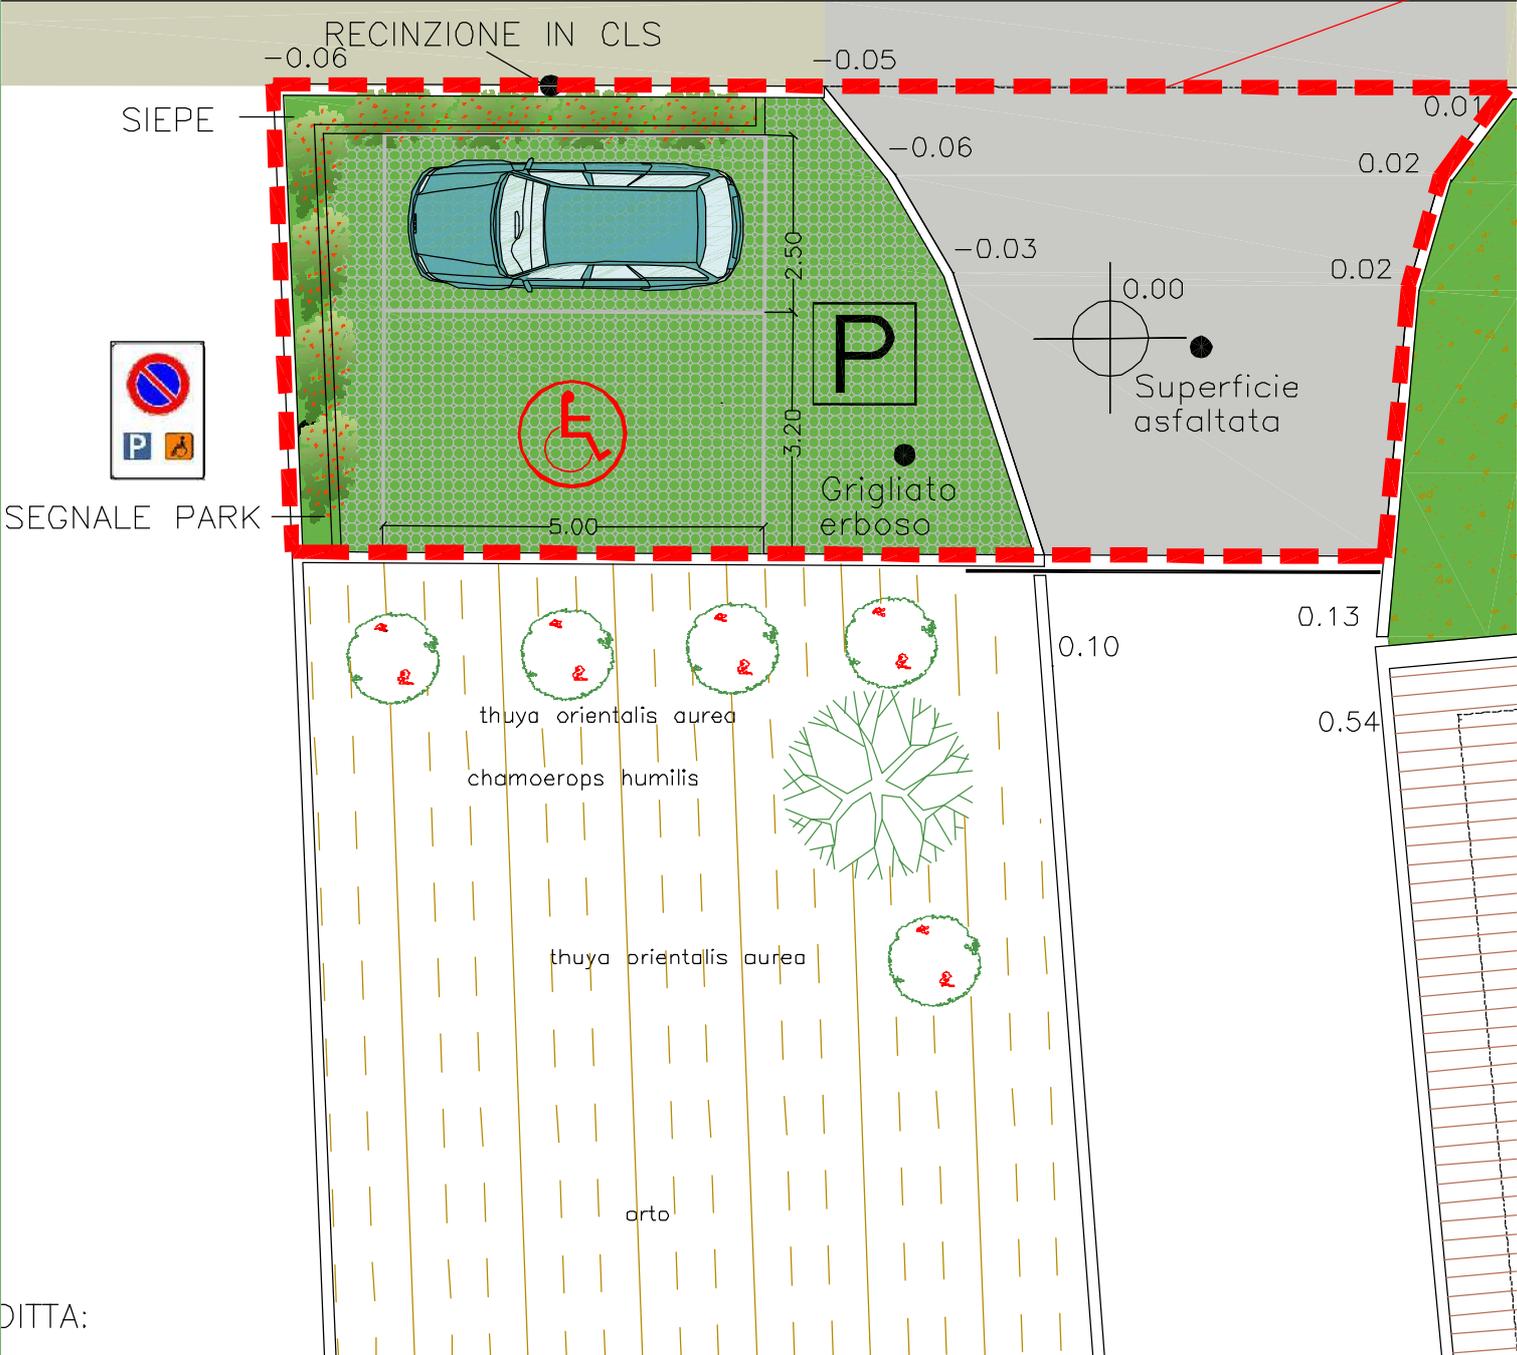

DITTA: